1

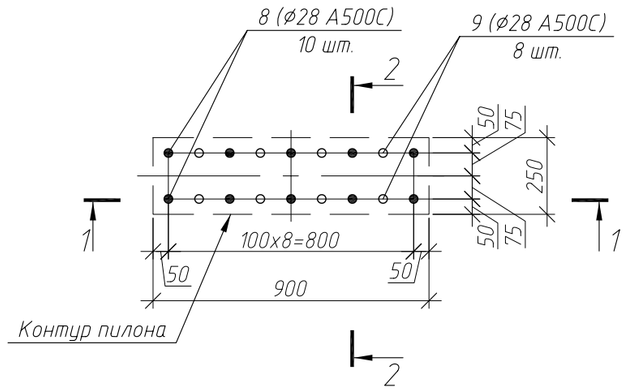

2

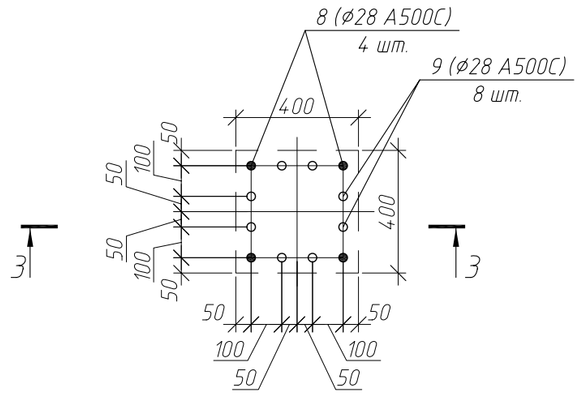

3

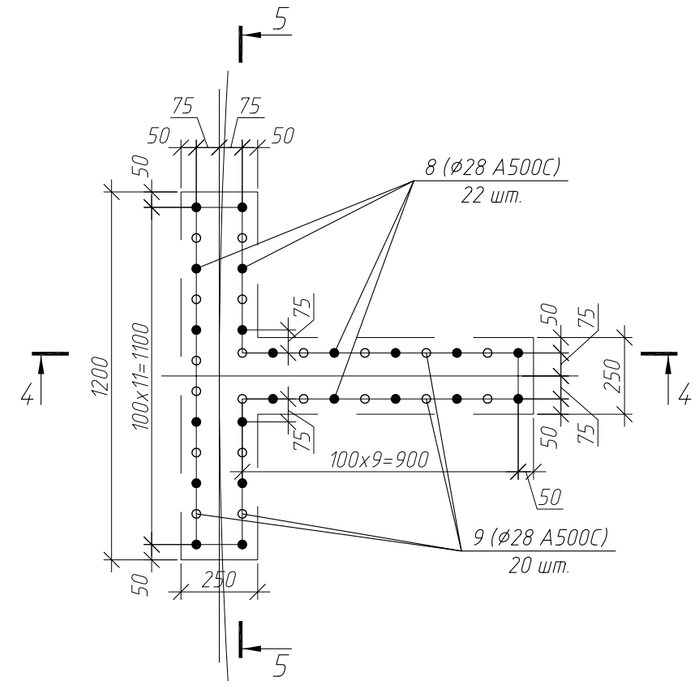

1-1

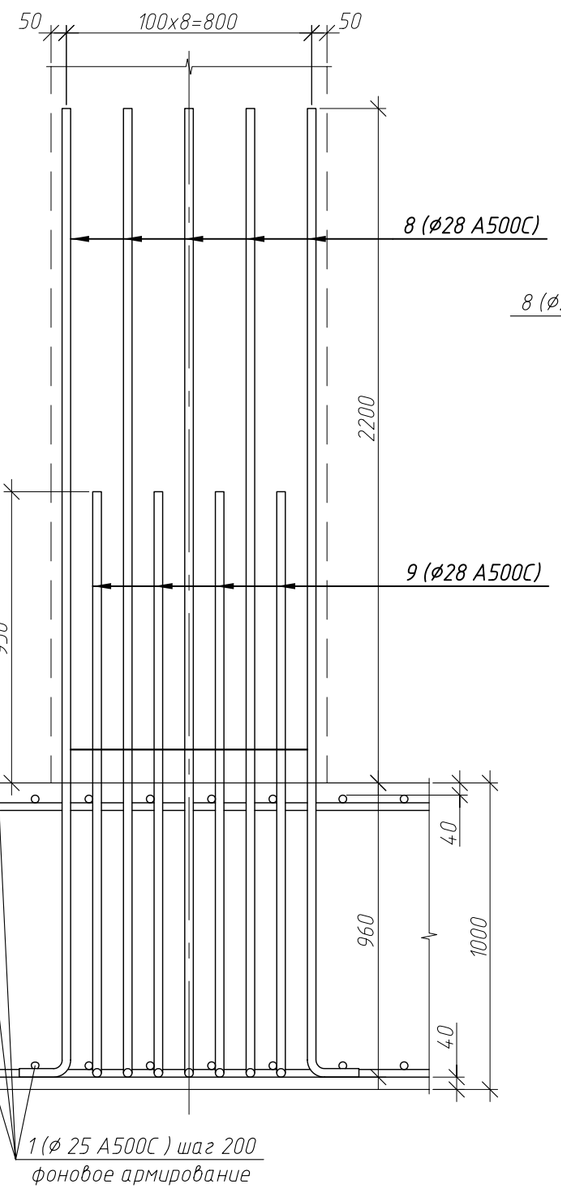

2-2

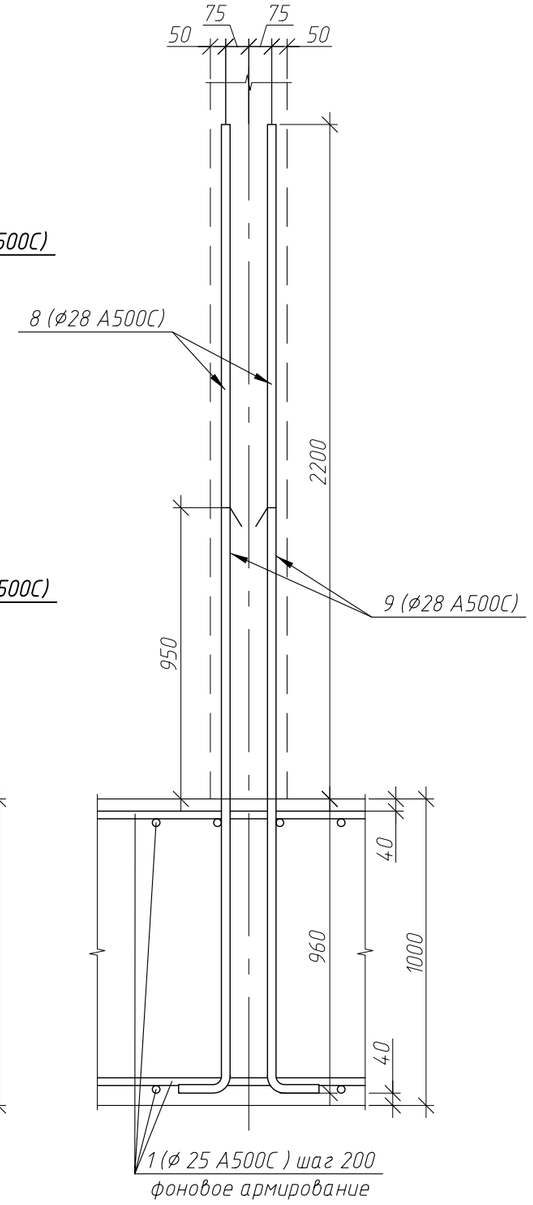

3-3

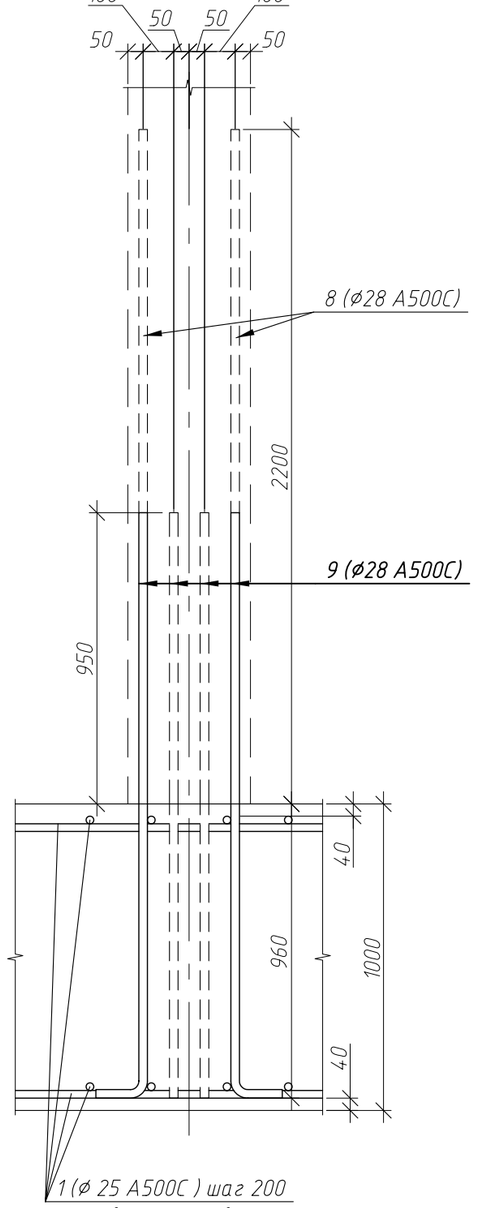

4-4

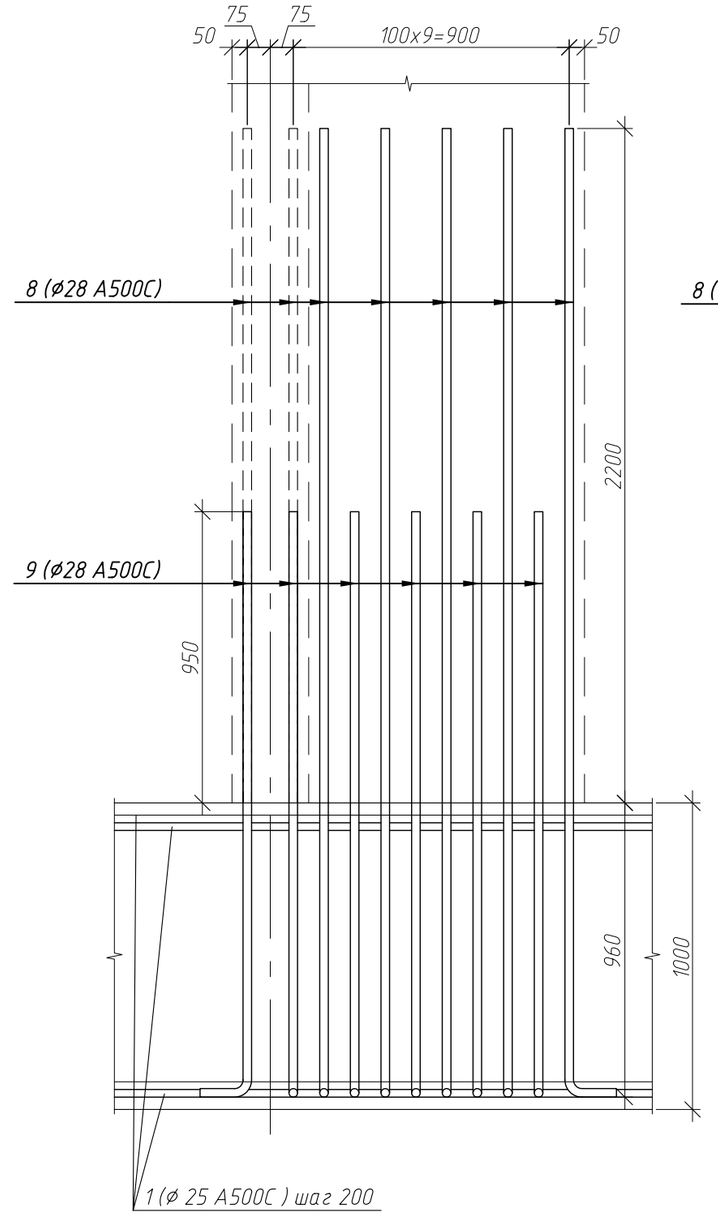

5-5

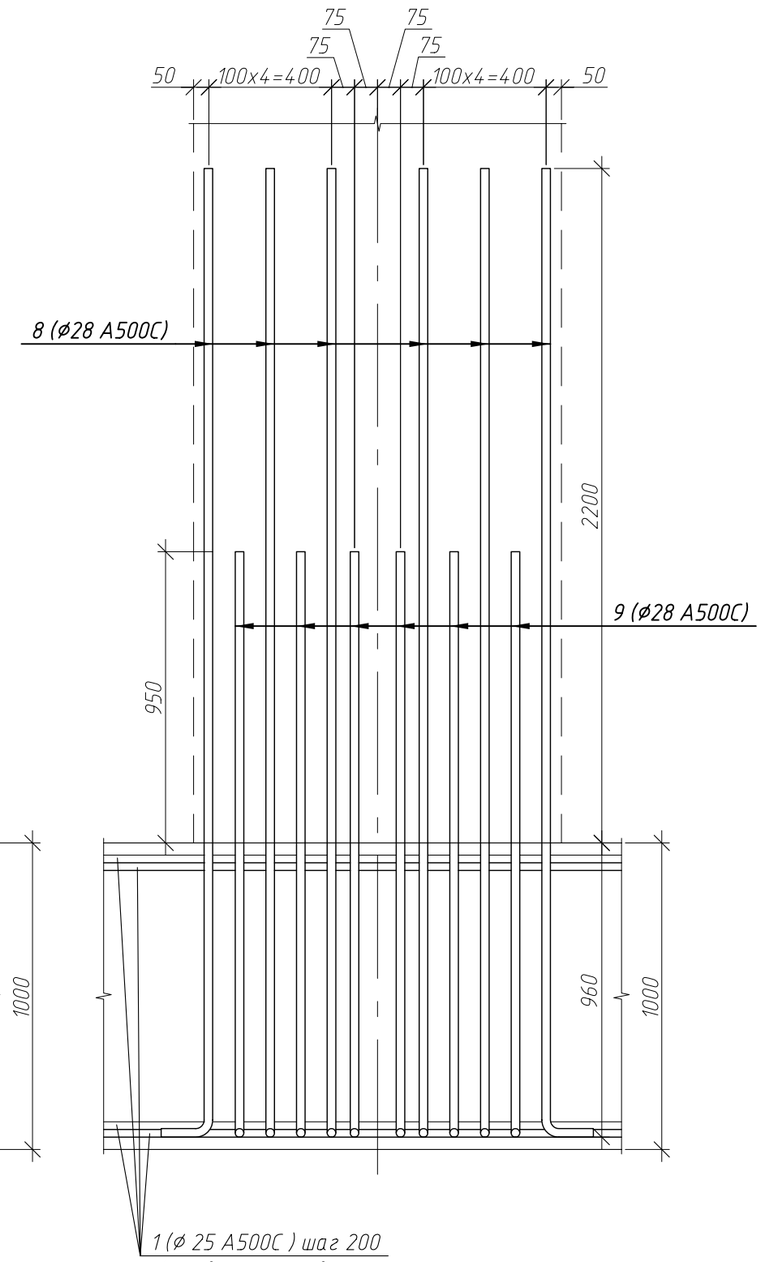

Копировал

Формат А3

Взам. инв. №

Подп. и дата

Инв. № подл.

Изм.	Кол. уч.	Лист	№ док.	Подп.	Дата
ГИП		Зиновьев			
ГАП		Жуленко			
Разработал		Веселов			

КЖ

МО, г. Химки, мкр. 2"Б", ул. Бабакина

Многоэтажный жилой дом со встроенным детским садом

Стадия	Лист	Листов
Р	34	153

Фундаментная плита ФПм1.
Узлы.
М 1:20

НЕОКА, Москва
www.neoka.ru