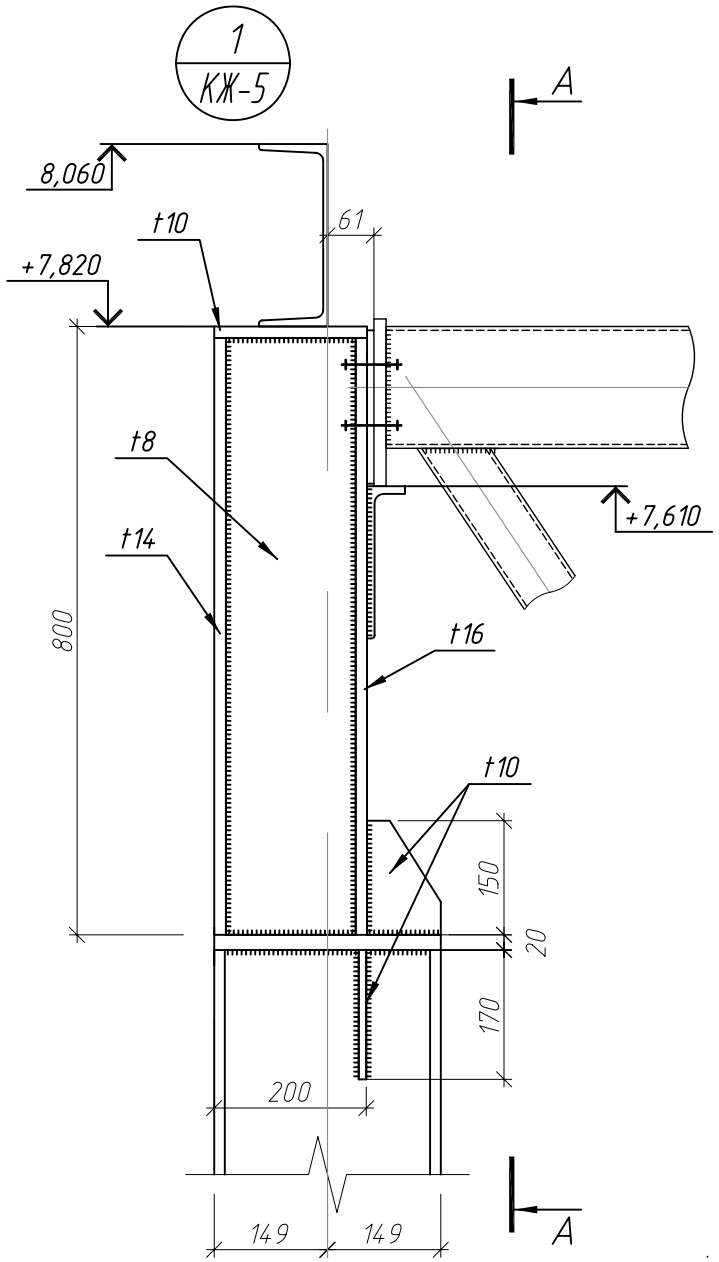

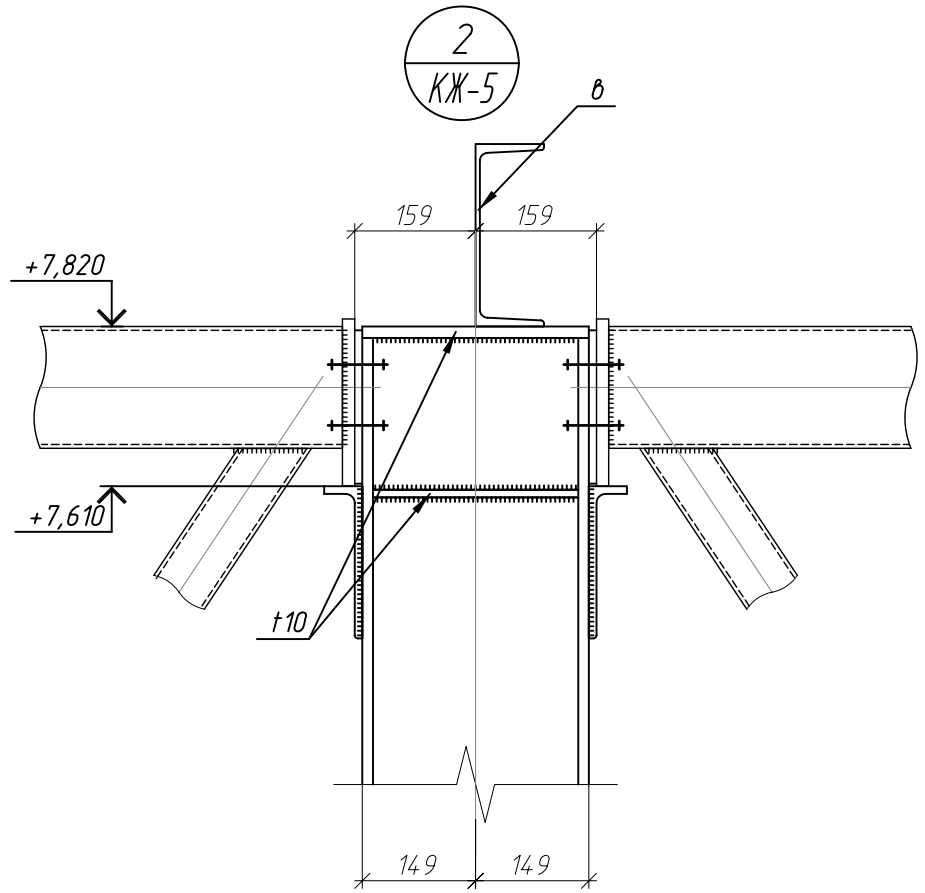

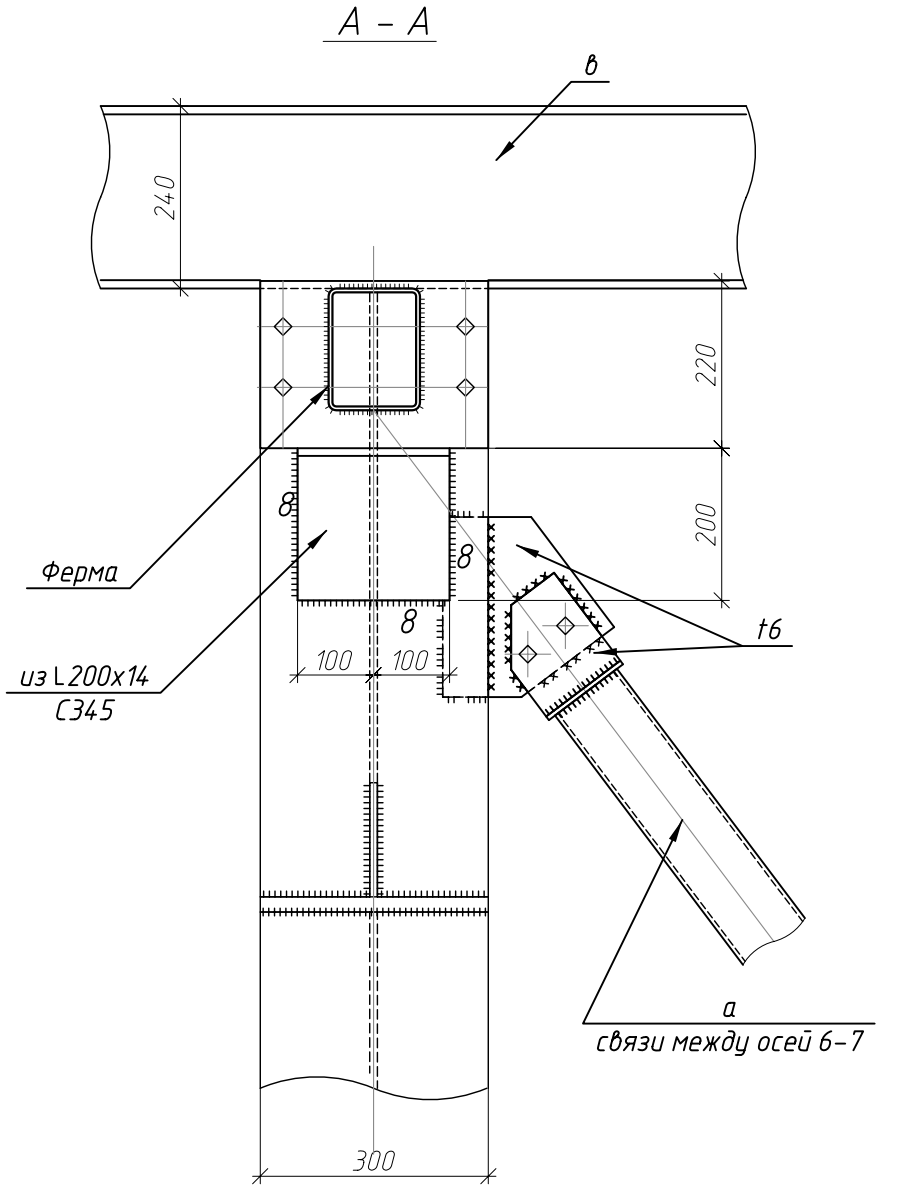

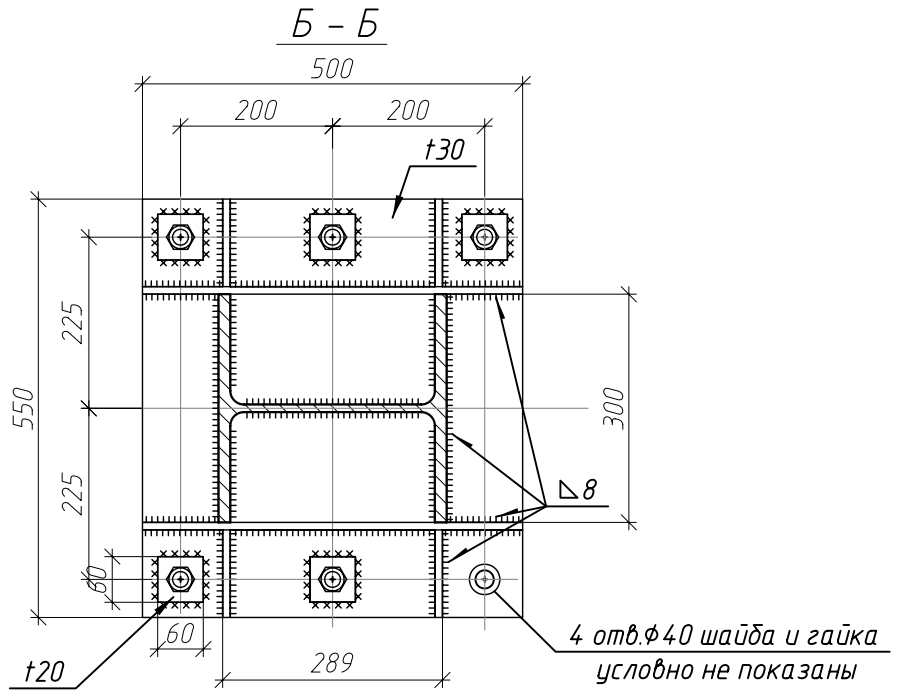

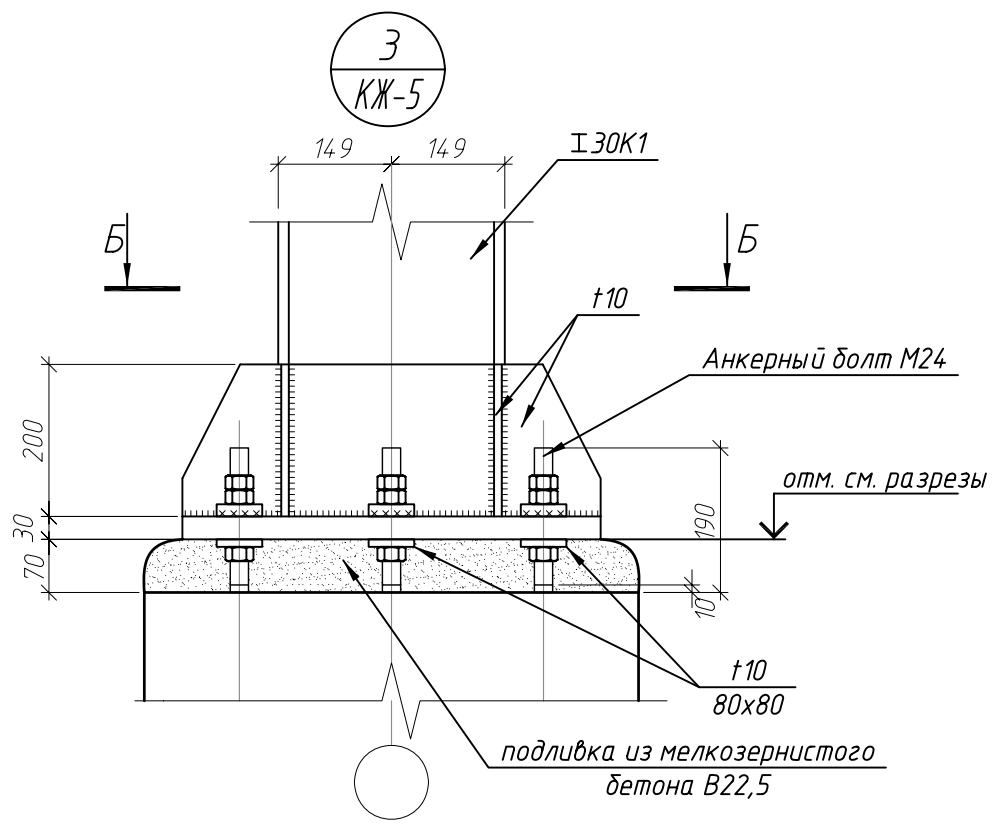

Изм.	Кол. уч.	Лист	№ док.	Подп.	Дата
ГАП		Жуленко			
ГИП		Зиновьев			

003 – КМ

Объект : АВТОТЕХЦЕНТР,
адрес : М.О., г. Мытищи, Волковское шоссе.

Проект АВТОТЕХЦЕНТРА

Стадия	Лист	Листов
Р	9	73

Узлы 1, 2, 3.

НЕОКА, Москва
www.neoka.ru

Взам. инв. №

Подп. и дата

Инв. № подл.