


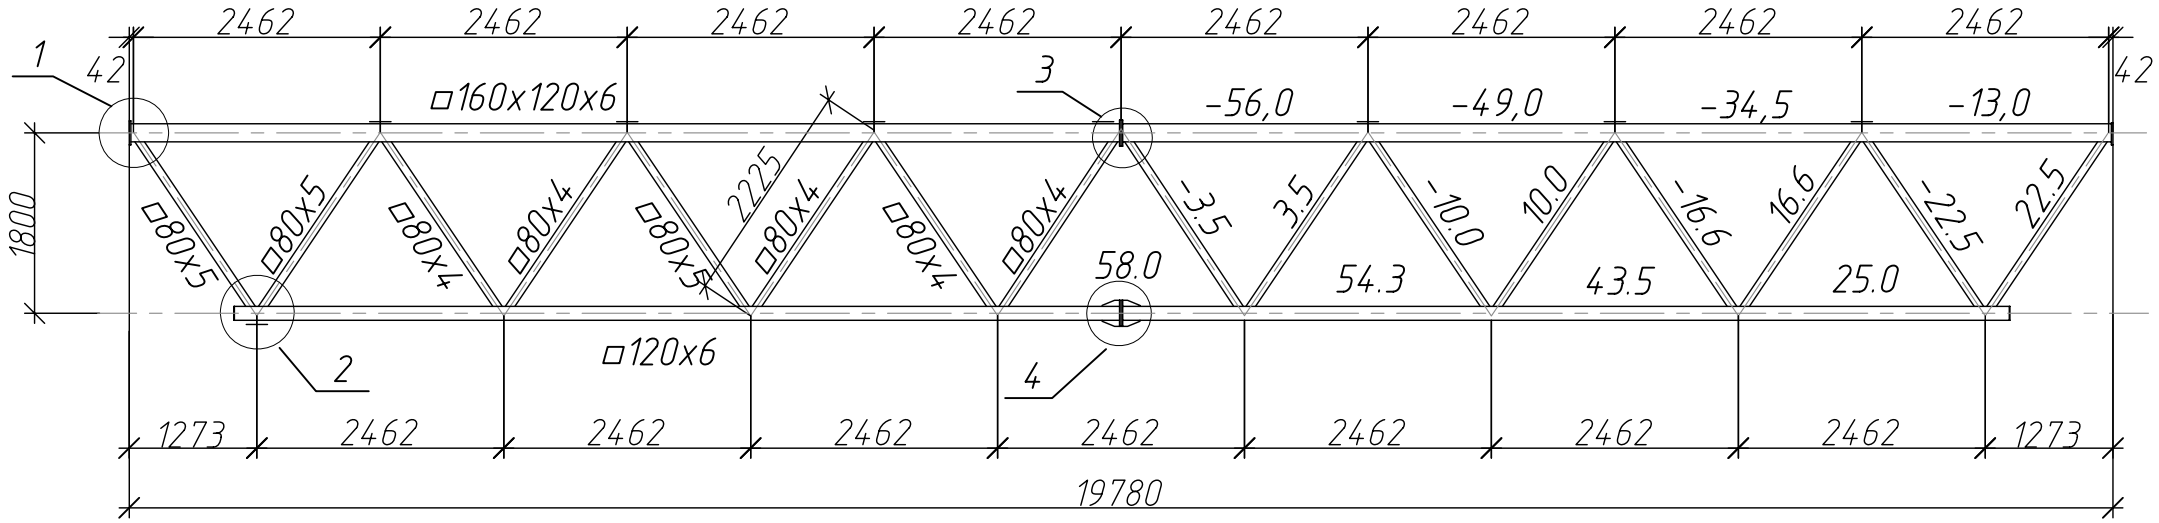














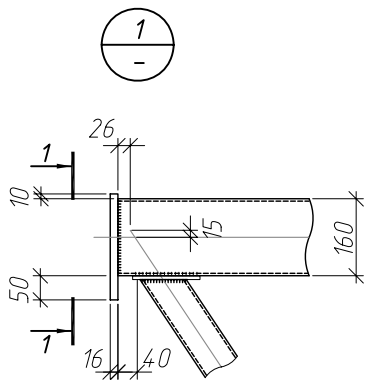


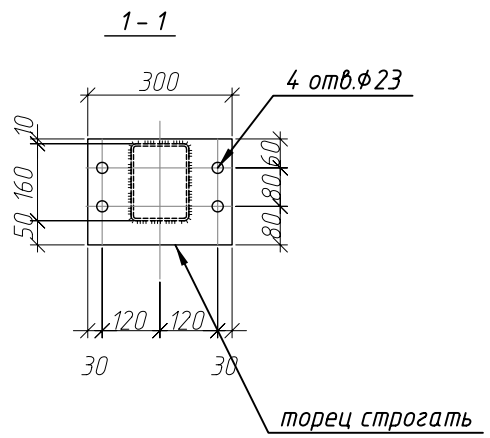


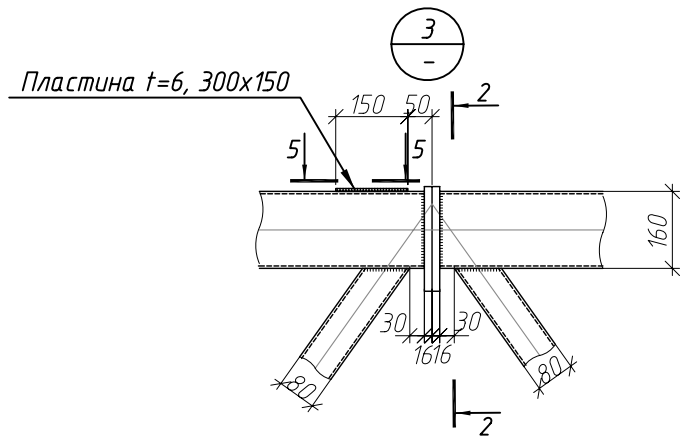


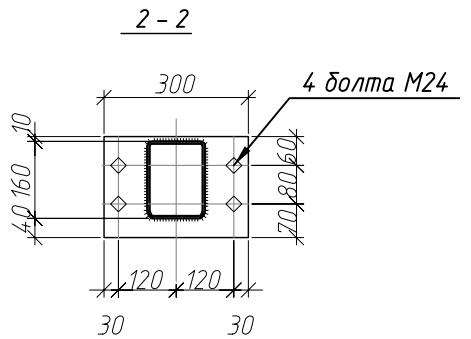


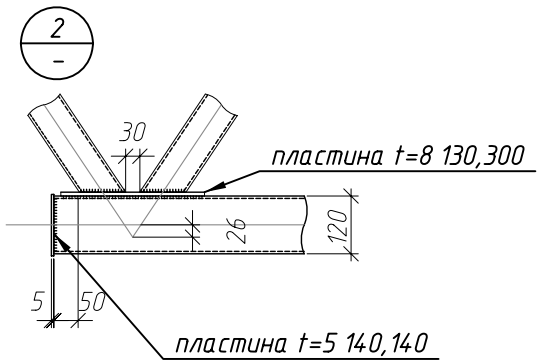

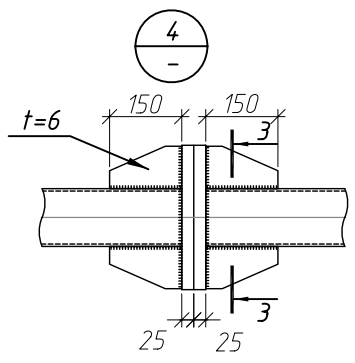
| Изм. | Кол. уч. | Лист | N° док. | Подп. | Дата |
|---|---|---|---|---|---|
| ГАП | | Жуленко | | | |
| ГИП | | Зиновьев | | | |

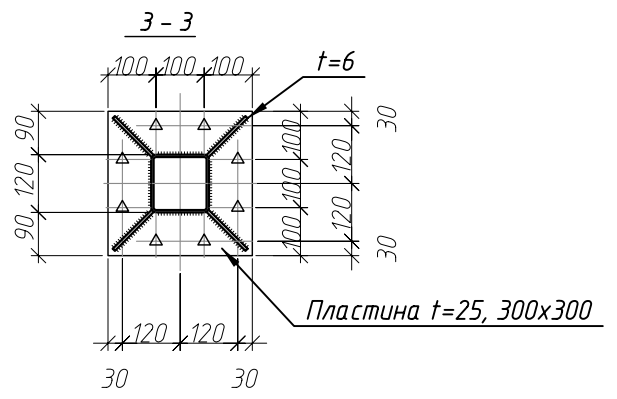003 – КМ

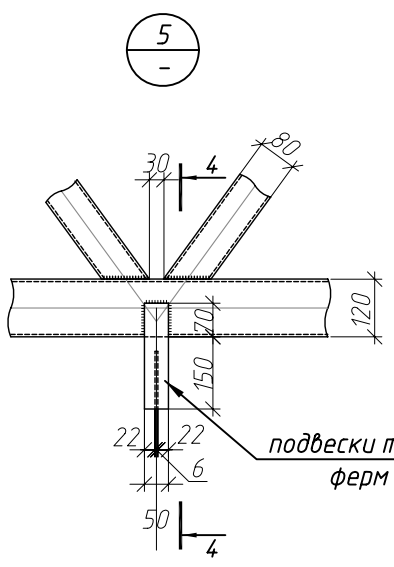Объект : АВТОТЕХЦЕНТР,
адрес : М.О., г. Мытищи, Волковское шоссе.
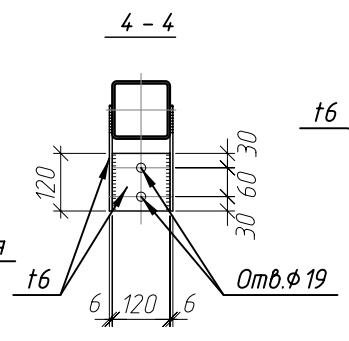
| Проект АВТОТЕХЦЕНТРА | Стадия | Лист | Листов |
|---|---|---|---|
| | Р | 7 | 73 |
| Конструкция фермы Ф1, Ф1-1. | НЕОКА, Москва www.neoka.ru | | |

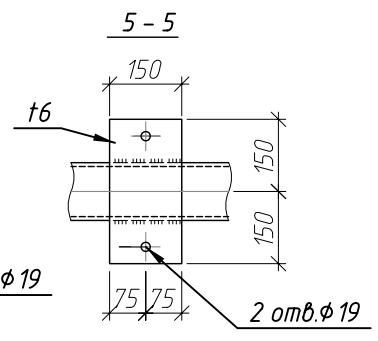Взам. инв. N°

Подп. и дата

Инв. N° подл.