АРМИРОВАНИЕ ФУНДАМЕНТА БАССЕЙНА

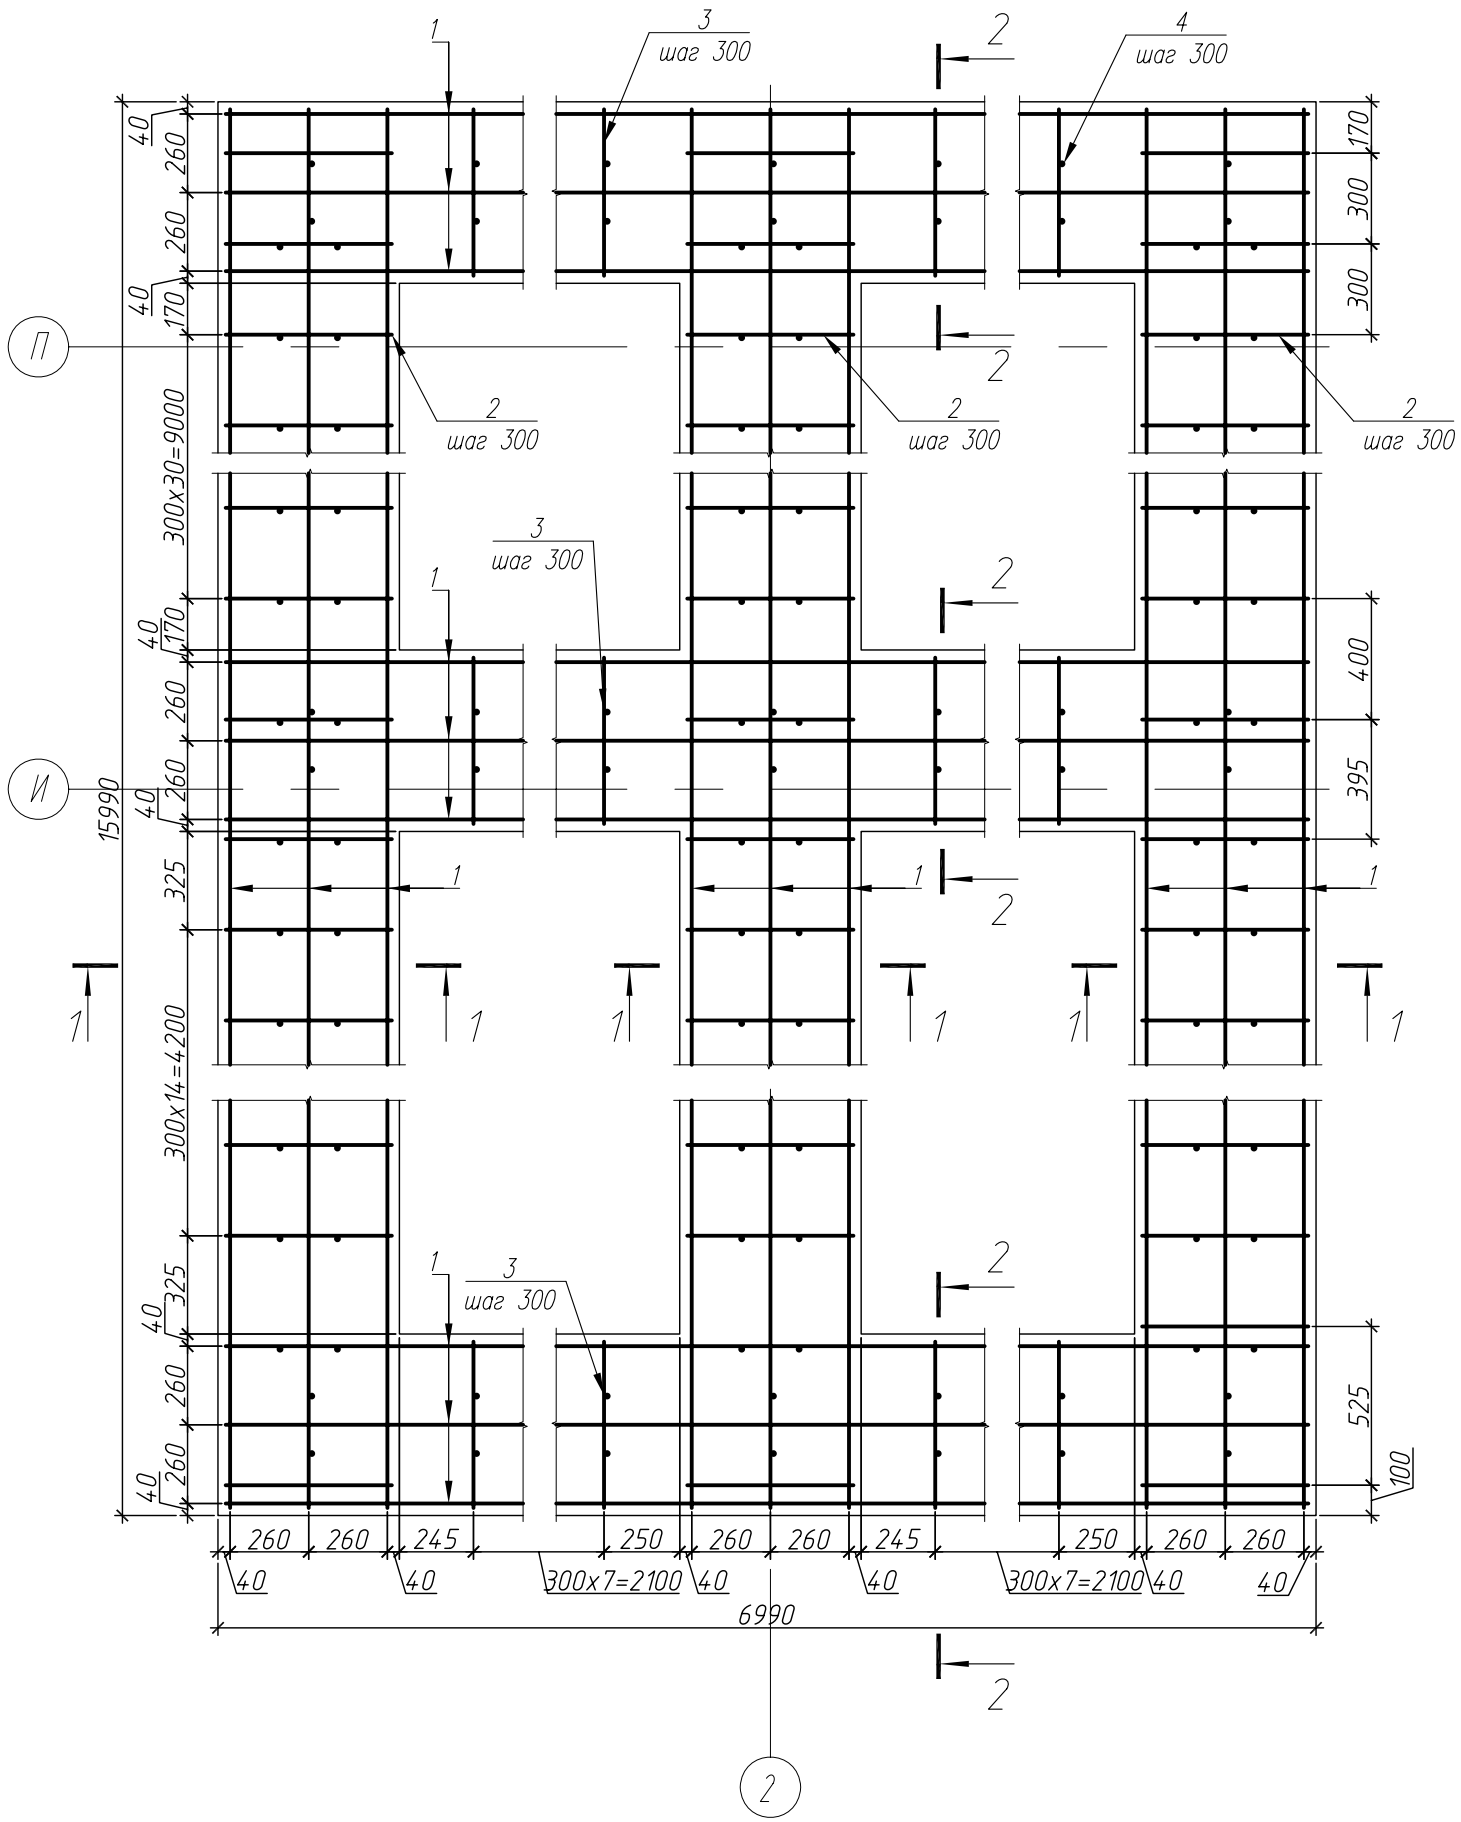

1-1

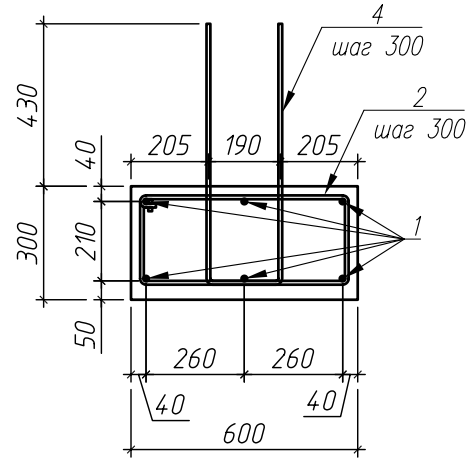

2-2

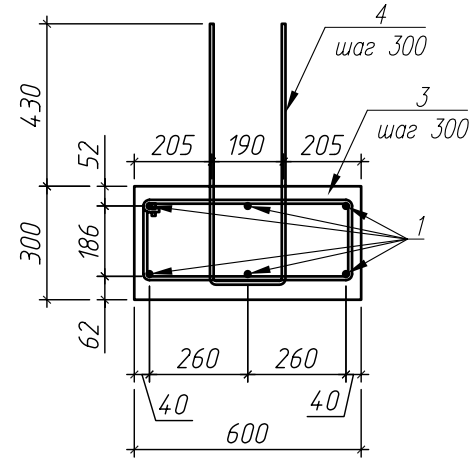

поз. 4

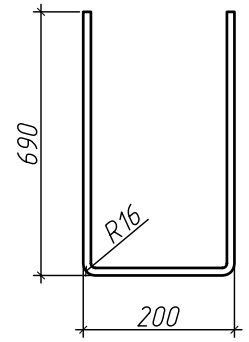

СПЕЦИФИКАЦИЯ МАТЕРИАЛОВ И ИЗДЕЛИЙ НА АРМИРОВАНИЕ ФУНДАМЕНТА БАССЕЙНА

Поз.	Обозначение	Наименование	Кол.	Масса ед.,кг	Примечание
1	ГОСТ 5781-82*	⌀12 А-III м.п.	412	0.888	
2	ГОСТ 5781-82*	⌀10 А-I L=2000	153	1.23	
3	ГОСТ 5781-82*	⌀10 А-I L=1850	48	1.14	
4	ГОСТ 5781-82*	⌀10 А-I L=1580	201	0.97	
		МАТЕРИАЛЫ			
		Бетон кл В20; γ=2400 кг/м³; м³	11.43		
		Бетон кл В7.5; γ=2400 кг/м³; м³	4.43		бетонная подготовка h=100 мм

Изм	Колуч.	Лист	N док	Подпись	Дата
ГАП		Жуленко			
ГИП		Зиновьев			

КЖ

Московская область, Истринский район

Реконструкция 2-ух этажного жилого дома	Стадия	Лист	Листов
	РП	87	114
Армирование фундамента бассейна	НЕОКА, Москва www.neoka.ru		

Взам. инв. №

Подпись и дата

Инв. № подл.