


Фрагмент фасада по оси Б

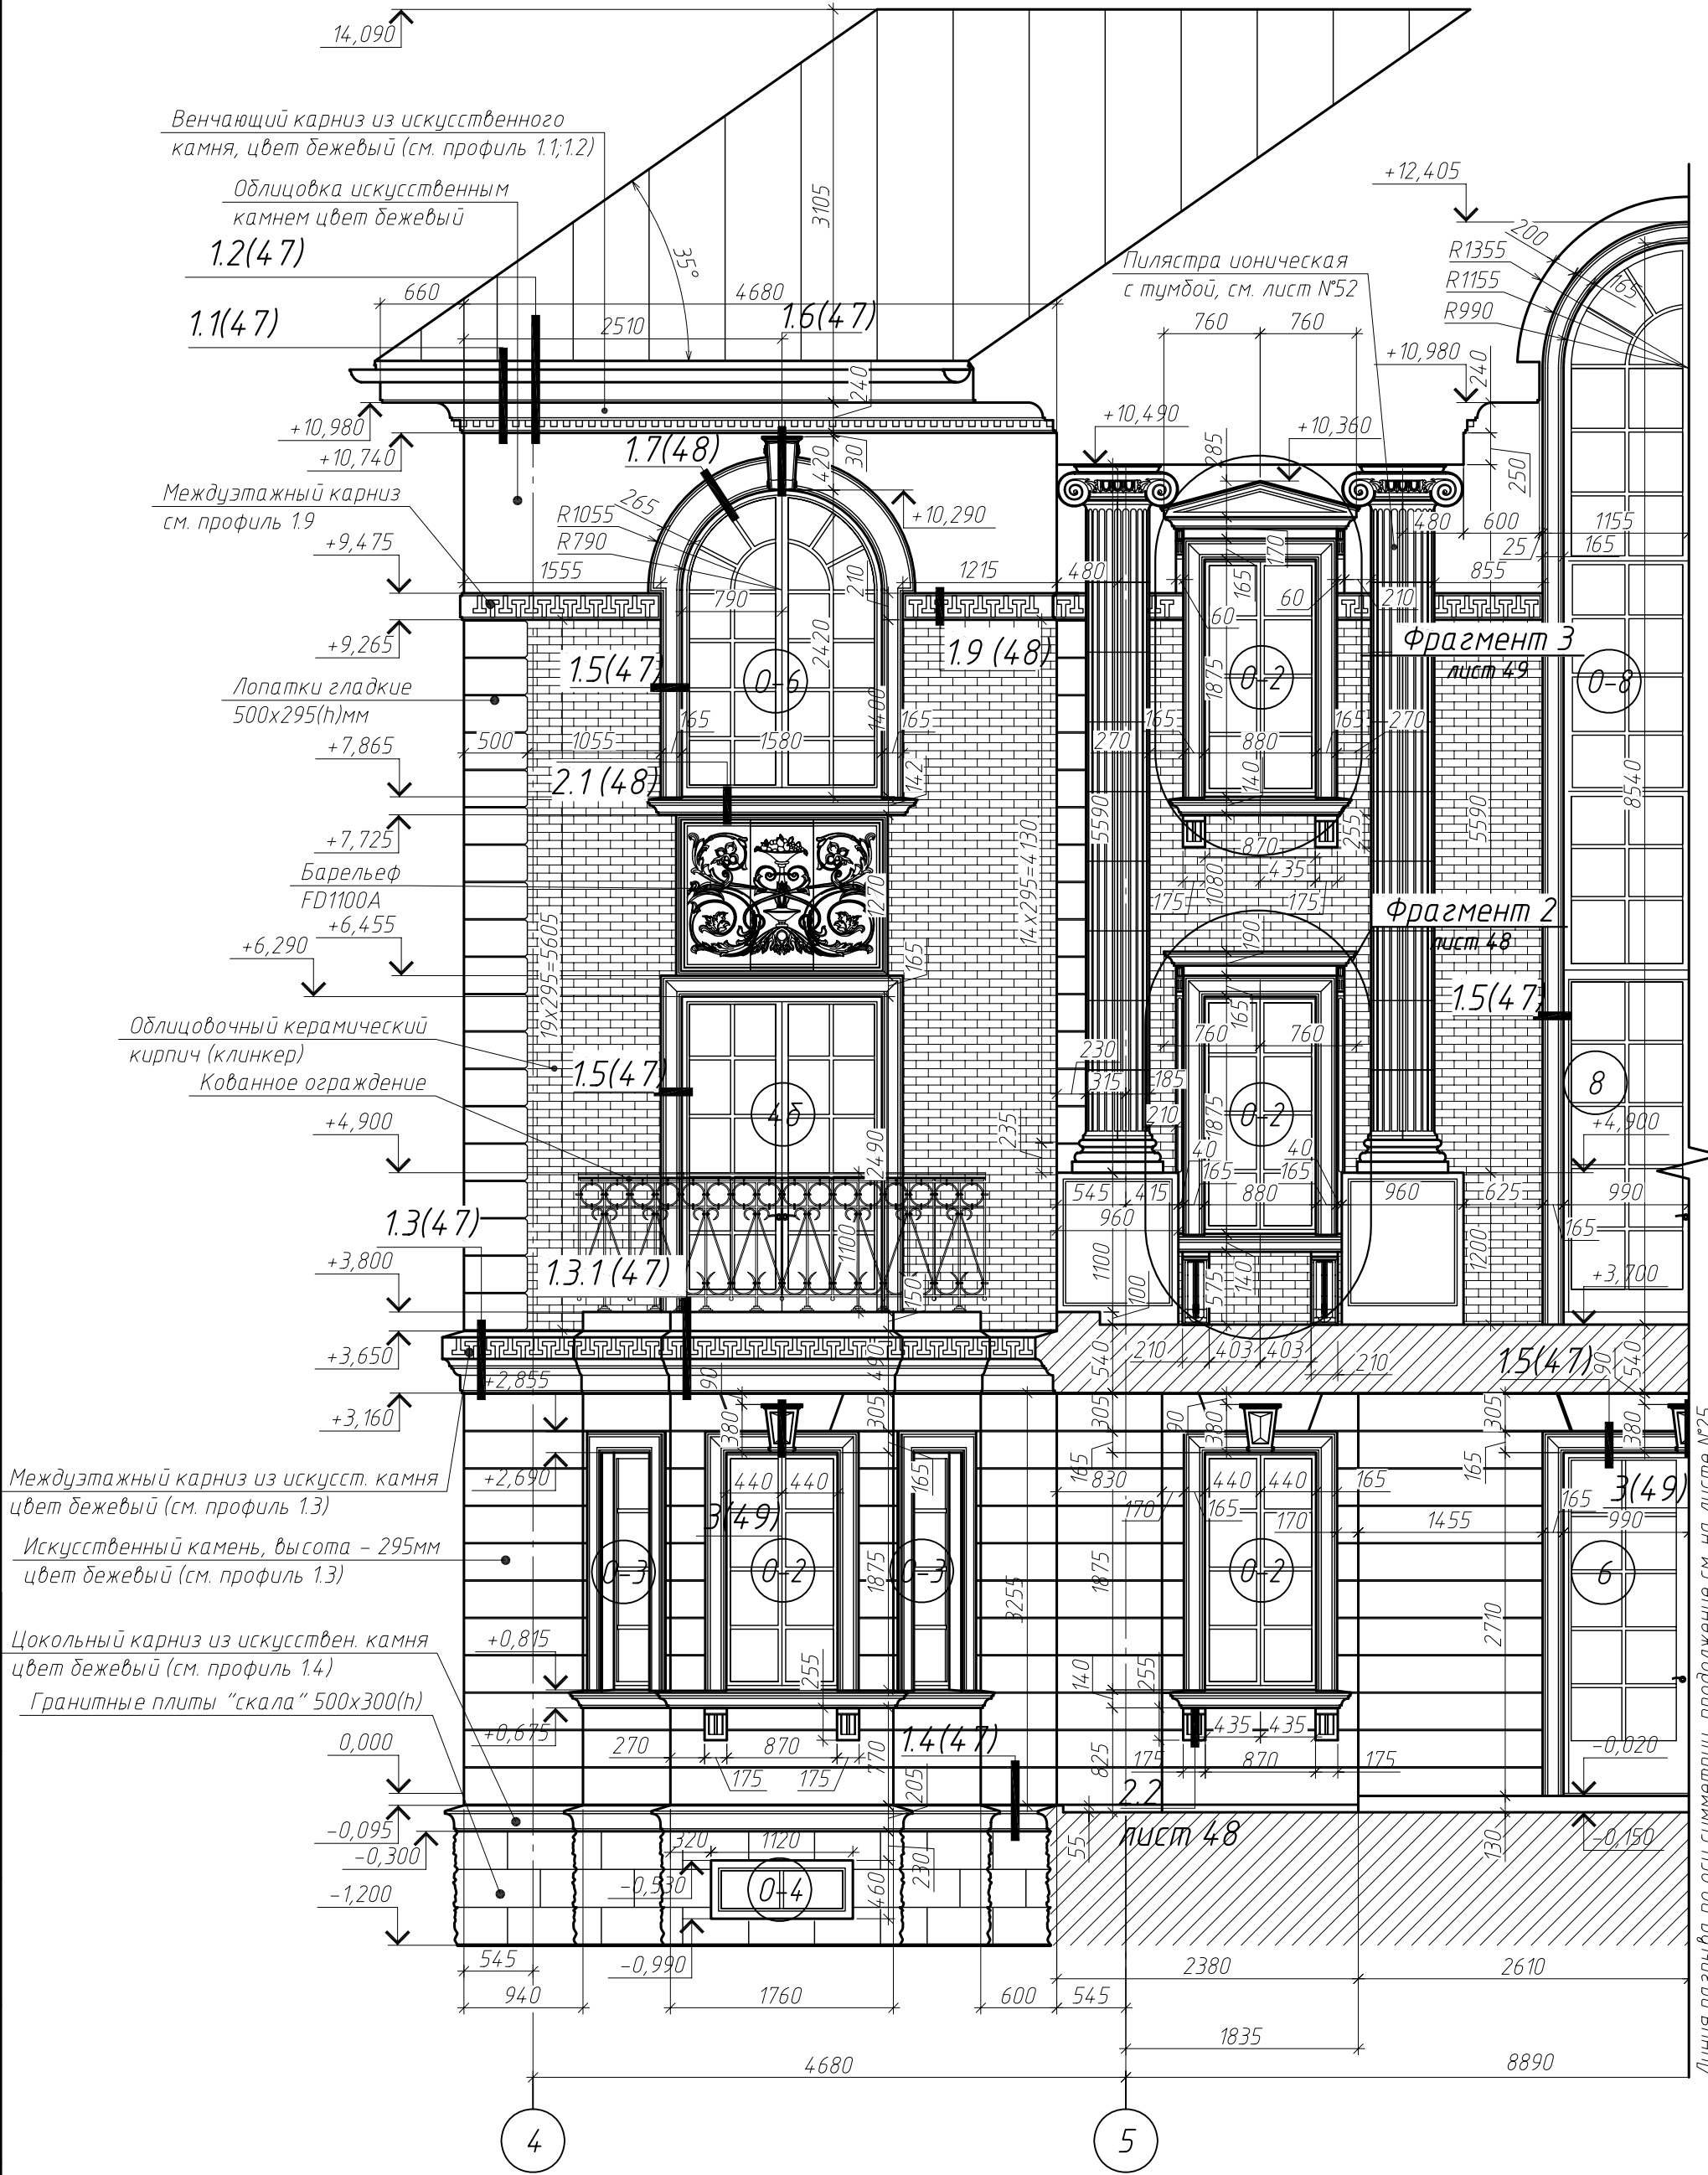

Венчающий карниз из искусственного камня, цвет бежевый (см. профиль 1.1;1.2)

Облицовка искусственным камнем цвет бежевый  
1.2(47)

1.1(47)

Междуэтажный карниз см. профиль 1.9

Лопатки гладкие 500x295(н)мм

Барельеф FD1100A

Облицовочный керамический кирпич (клинкер)  
Кованное ограждение

Междуэтажный карниз из искусст. камня цвет бежевый (см. профиль 1.3)

Искусственный камень, высота - 295мм цвет бежевый (см. профиль 1.3)

Цокольный карниз из искусствен. камня цвет бежевый (см. профиль 1.4)

Гранитные плиты "скала" 500x300(н)

Линия разрыва по оси симметрии, продолжение см. на листе №25

Согласовано	
Инв. № подл.	
Подп. и дата	
Взам. инв. №	

						АР			
						Московская область, Истринский район			
Изм.	Кол. уч.	Лист	№ док.	Подп.	Дата	Реконструкция 2-этажного жилого дома	Стадия	Лист	Листов
ГИП		Зиновьев Д.Ю.					РП	24	127
ГАП		Жуленко В.О.							
Архитектор		Антоненко Е.А.							
						Фрагмент фасада по оси Б М1:50			
						Копировал			
						Формат А3			
						НЕОКА, Москва www.neoka.ru			