1 – 1

Техноэласт МОСТ-Б 5,5 (с посыпкой гранитной крошкой)	55 мм
Пароизоляция– Техноэласт ЭПП 4,0 2 слоя	8 мм
Ц/П стяжка гидрофобная армированная сеткой оцинк.(50х50х3)	50 мм
Пленка армированная	2 мм
Утеплитель Roofmate	100 мм
Пароизоляция– Техноэласт ЭПП 4,0 1 слой	4 мм
Стяжка (гидрофобная)	130 мм
Ж/б плита перекрытия	200 мм

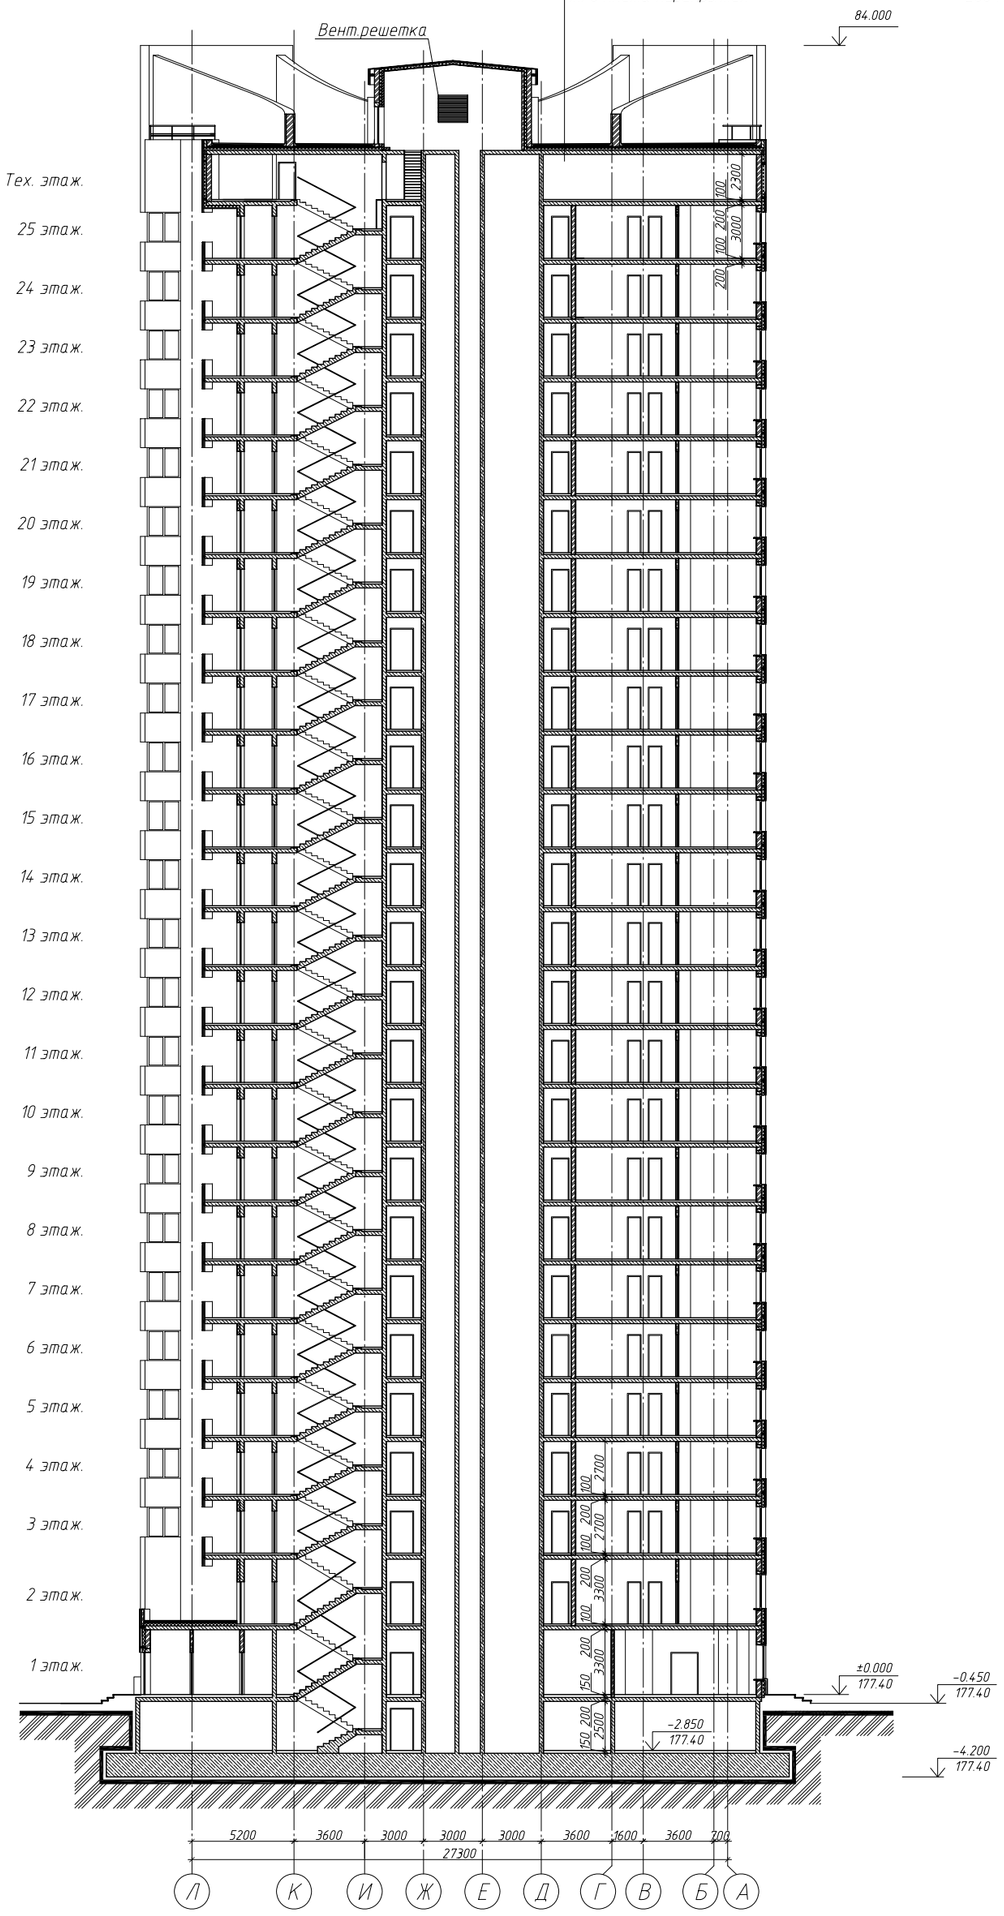

по оси 12'

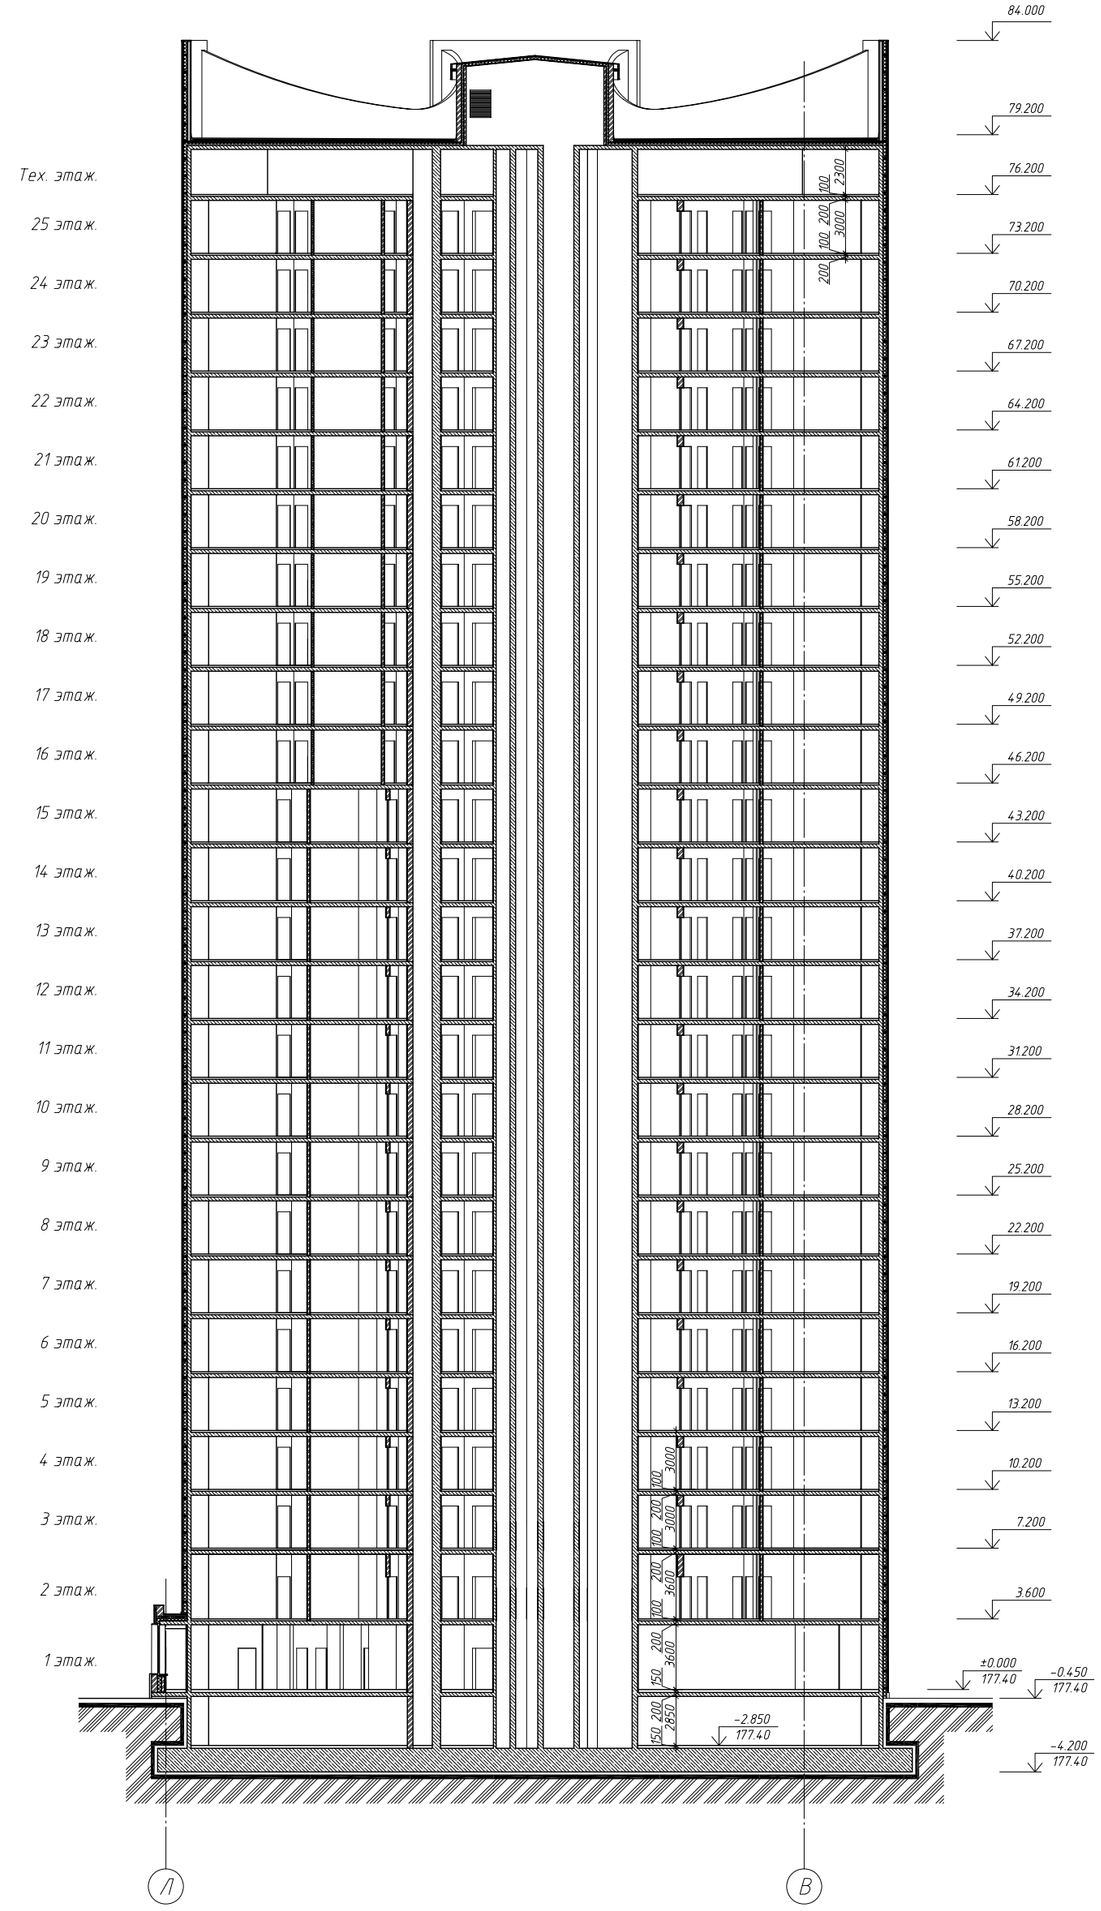

Примечание:
1. "Пирог" кровли см. разрез 2–2.
2. Инженерное оборудование условно не показано.

Изм.	Кол. уч.	Лист	N° док.	Подп.	Дата	АР		
						МО, г. Химки, мкр. 2А		
ГАП		Жуленко				МНОГОЭТАЖНЫЙ ЖИЛОЙ ДОМ С ПРИСТРОЕННЫМ ДЕТСКИМ САДОМ НА 110 МЕСТ	Стадия: П	Лист: 8 / Листов: 38
ГИП		Зиновьев				Разрез 1–1, по оси 12'	НЕОКА, Москва www.neoka.ru	