


Инв. № подл.	Подп. и дата	Взам. инв. №			

Мелкозернистый асфальт – 50мм  
Крупнозернистый асфальт – 70мм  
Щебень М-600 – 100мм  
Песок – 100мм  
Уплотненный грунт k=0,98

Брусчатка – 60мм  
Ц/П смесь (М100) – 60мм  
Щебень М-600 – 100мм  
Песок – 100мм  
Уплотненный грунт k=0,98

Гравий с проливкой  
цементным молочком  
Расстельный грунт – 100мм  
Уплотненный грунт

Гравий с проливкой  
цементным молочком  
Брусчатка – 60мм  
Ц/П смесь (М100) – 60мм  
Ж/б основание В15 100мм арматур.  
сеткой дорожной 150/150 /5  
Вырабатывающий слой песка – 300мм  
Уплотненный грунт

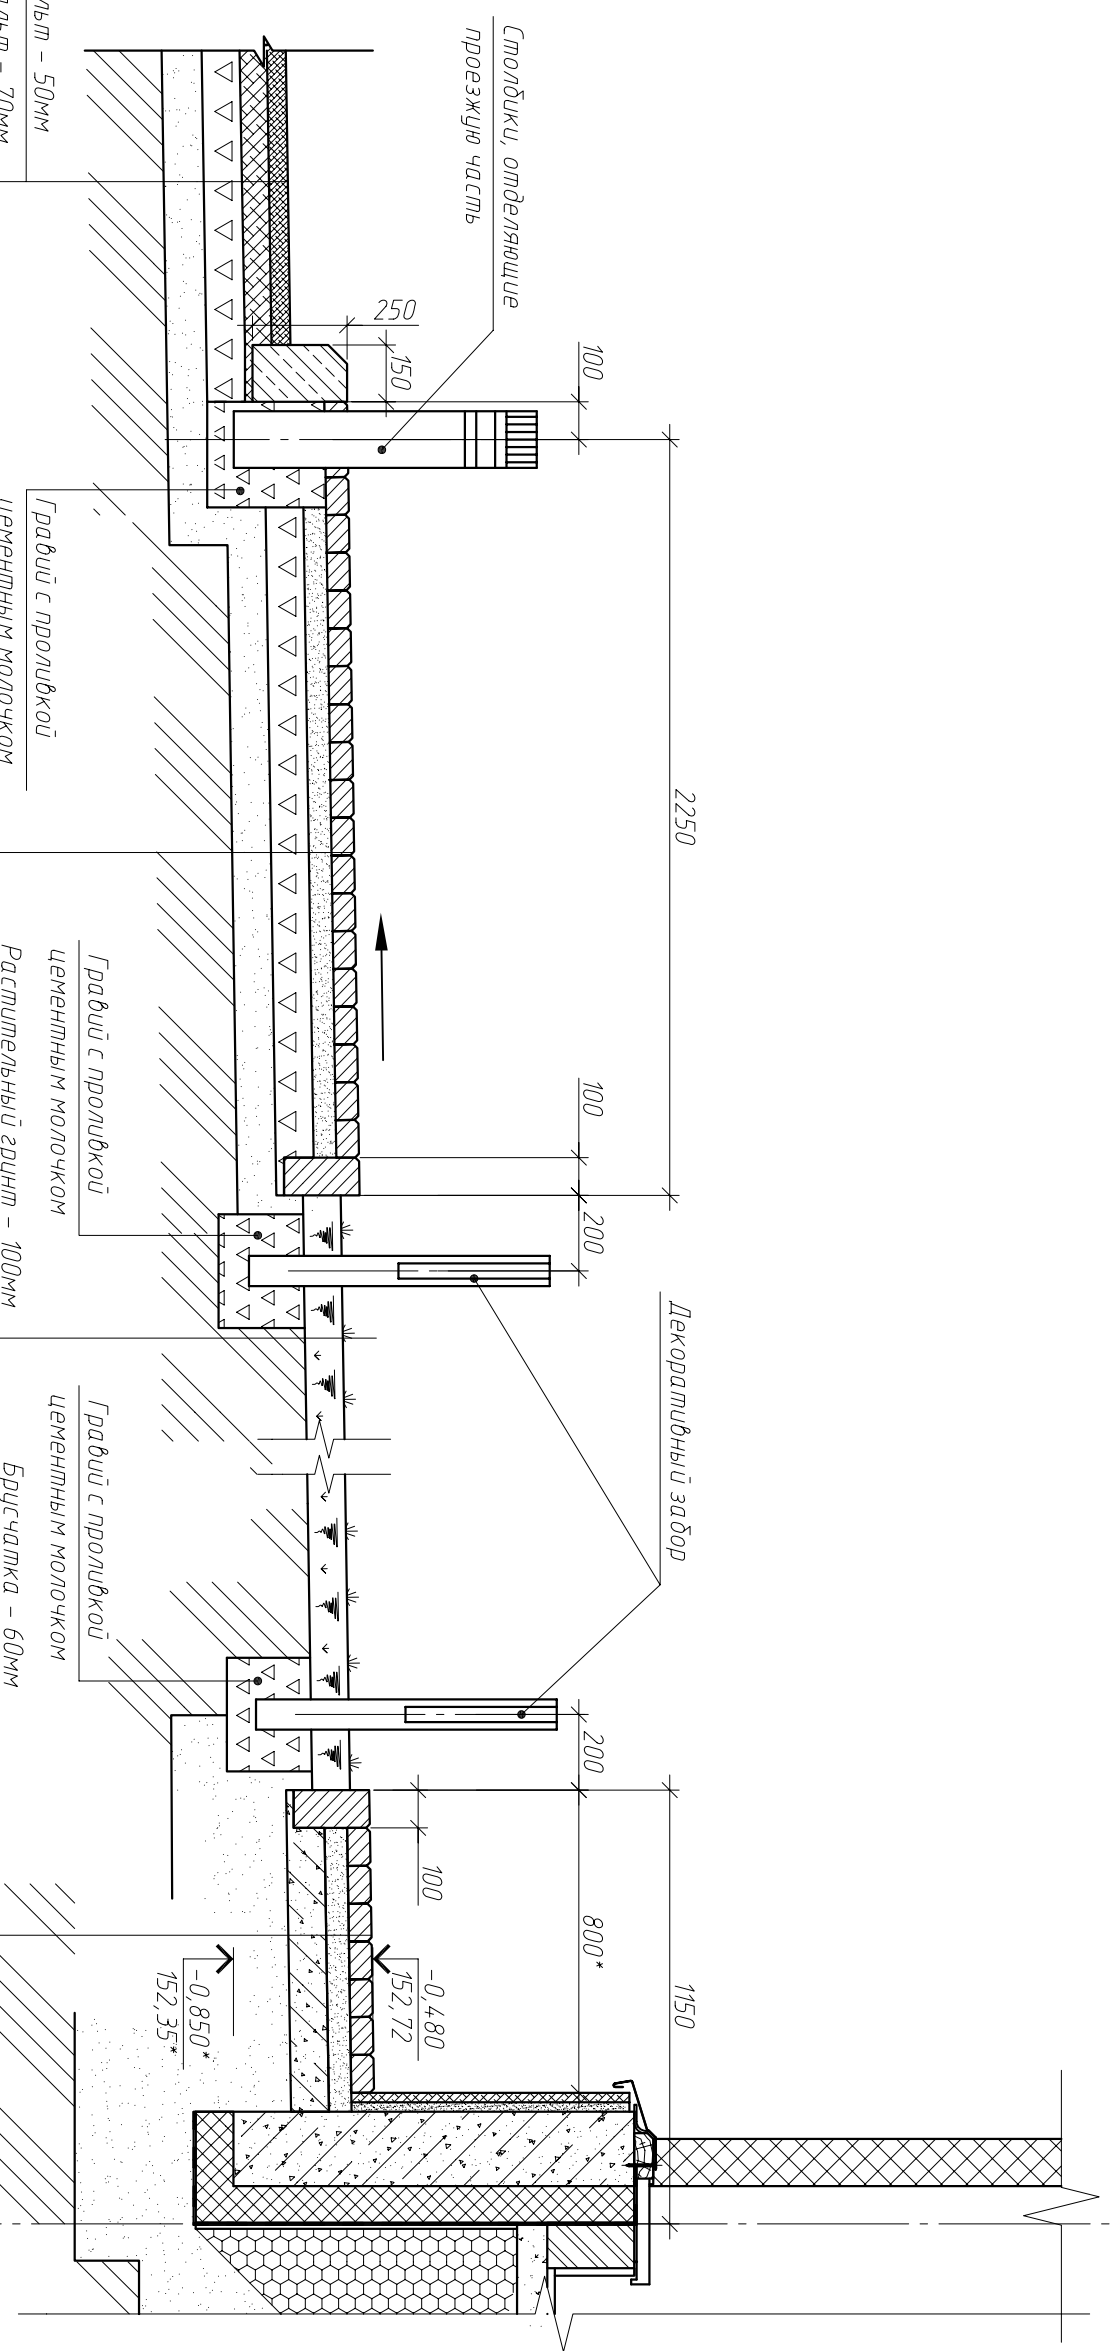

Примечание:  
1. \* – размер для справки.  
2. Столбики и ограждения устанавливаются в соответствии с технологией фирмы – изготовителя.

				ЛП		
МО. 2. Мытищи, мкр. №24						
МНОГОЭТАЖНАЯ АВТОСТОЯНКА						
Изм.	Кол.уч.	Лист	№ док.	Подп.	Дата	
		Жуленко				
ГАП		Зинovieв				
ГИП						
				Профиль А-А М 1:20		
Стадия	Лист	Листов				
РД	24	51				
НЕОКА		НЕОКА, Москва www.neoka.ru				