П-16.2

А-А

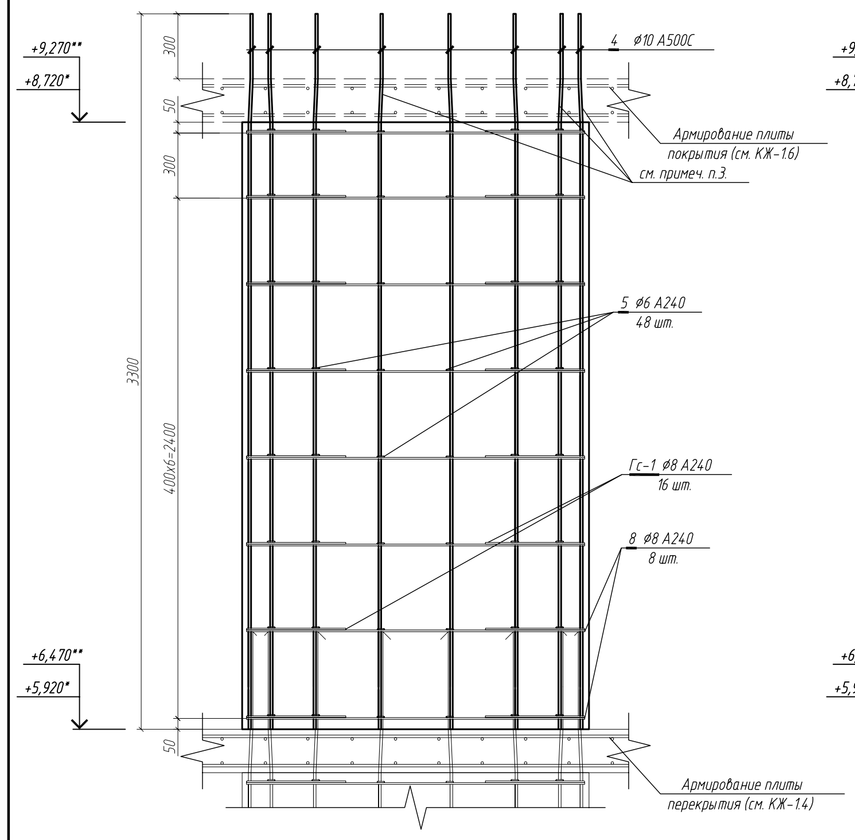

Б-Б

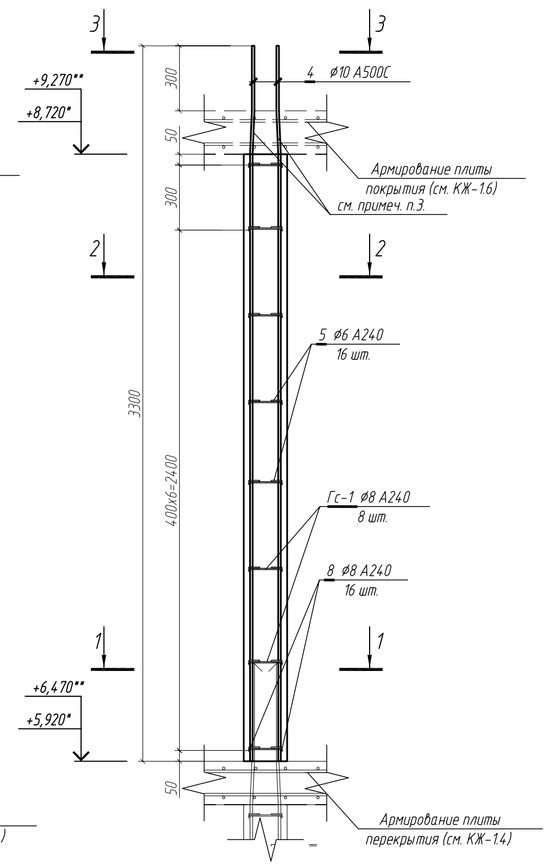

К-15,5.2

В-В

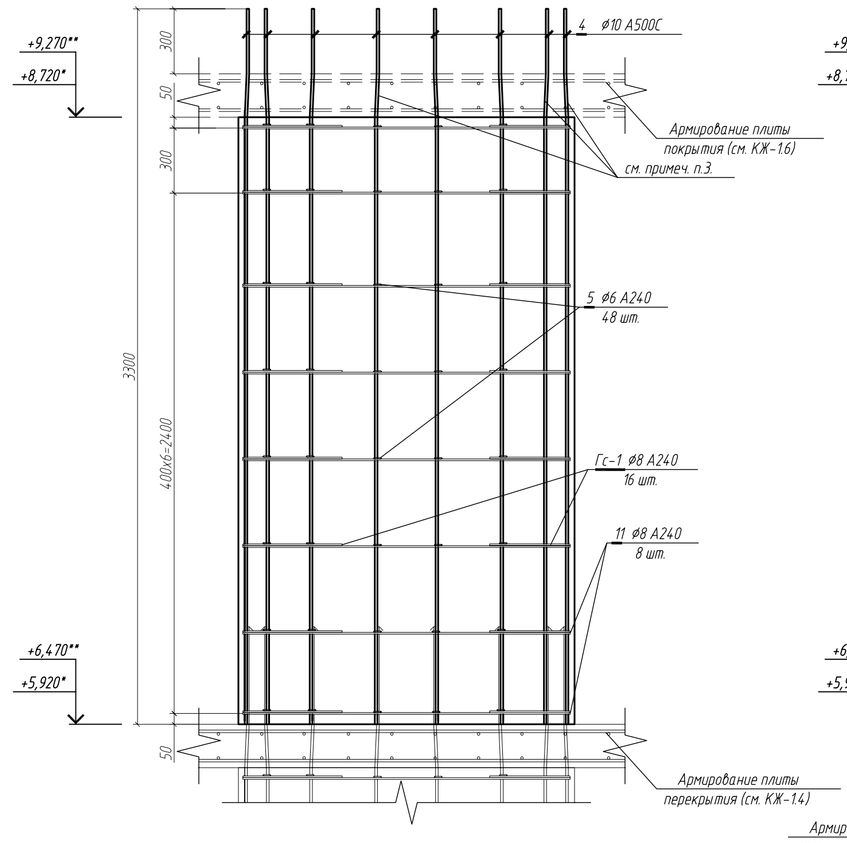

Г-Г

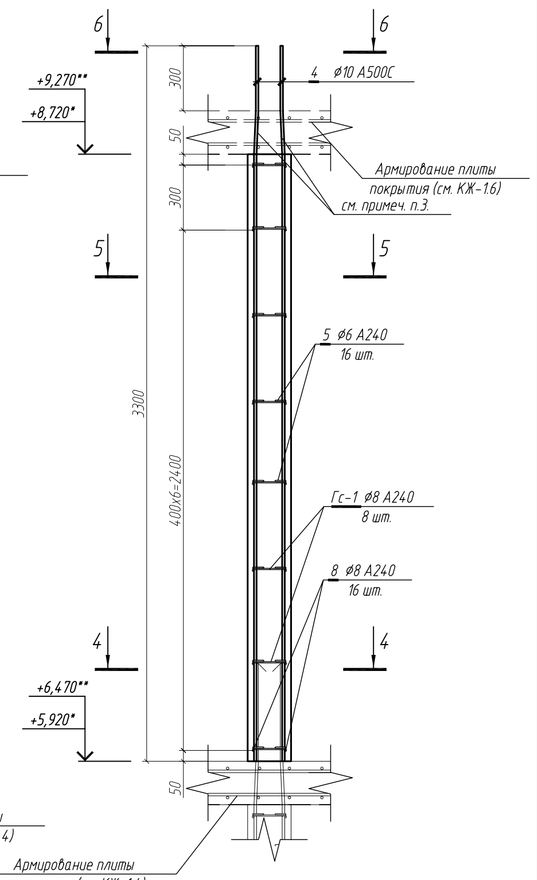

Корпус №2. Спецификация арматуры колонн и пилонов 3-го этажа

Поз.	Обозначение	Наименование	Кол.	Масса, кг		Приме-чание
				Ед.	Всего	
		К-4.4	24	26.12	626.28	
2	ГОСТ Р 52544-2006	ø16 A500C, L= 3600	4	5.68	22.72	
3	ГОСТ 5781-82*	ø6 A240, L= 1510	10	0.34	3.40	
		К-9.2	28	32.00	896.00	
18	ГОСТ Р 52544-2006	ø10 A500C, L= 2980	10	1.84	18.40	
5	ГОСТ 5781-82*	ø6 A240, L= 270	24	0.06	1.44	
6	——— | | ———	ø8 A240, L= 860	16	0.34	5.44	
Гс-1	——— | | ———	ø8 A240, L= 1060	16	0.42	6.72	
		К-12.2	14	42.24	591.36	
18	ГОСТ Р 52544-2006	ø10 A500C, L= 2980	14	1.84	25.76	
5	ГОСТ 5781-82*	ø6 A240, L= 270	40	0.06	2.40	
7	——— | | ———	ø8 A240, L= 1160	16	0.46	7.36	
Гс-1	——— | | ———	ø8 A240, L= 1060	16	0.42	6.72	
		К-12.2-1	8	43.28	346.24	
4	ГОСТ Р 52544-2006	ø10 A500C, L= 3300	10	2.04	20.40	
18	——— | | ———	ø10 A500C, L= 2980	4	1.84	7.36	
5	ГОСТ 5781-82*	ø6 A240, L= 270	24	0.06	1.44	
7	——— | | ———	ø8 A240, L= 1160	16	0.46	7.36	
Гс-1	——— | | ———	ø8 A240, L= 1060	16	0.42	6.72	
		П-16.2	4	52.16	208.64	
4	ГОСТ Р 52544-2006	ø10 A500C, L= 3300	16	2.04	32.64	
5	ГОСТ 5781-82*	ø6 A240, L= 270	48	0.06	2.88	
8	——— | | ———	ø8 A240, L= 1560	16	0.62	9.92	
Гс-1	——— | | ———	ø8 A240, L= 1060	16	0.42	6.72	
		П-15,5.2	12	51.84	622.08	
4	ГОСТ Р 52544-2006	ø10 A500C, L= 3300	16	2.04	32.64	
5	ГОСТ 5781-82*	ø6 A240, L= 270	48	0.06	2.88	
11	——— | | ———	ø8 A240, L= 1510	16	0.60	9.60	
Гс-1	——— | | ———	ø8 A240, L= 1060	16	0.42	6.72	

1-1

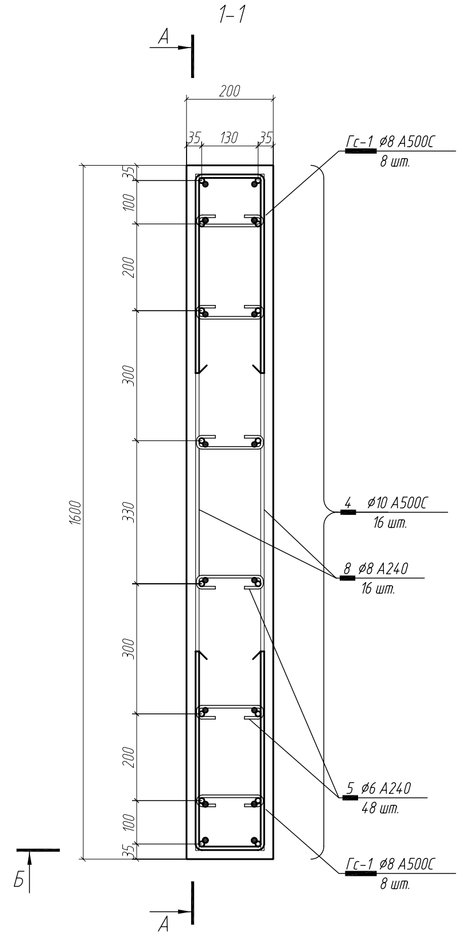

2-2

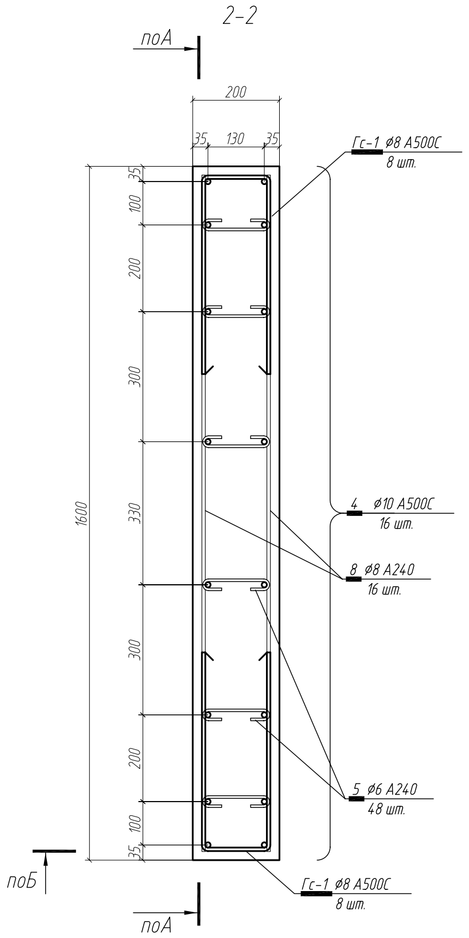

3-3

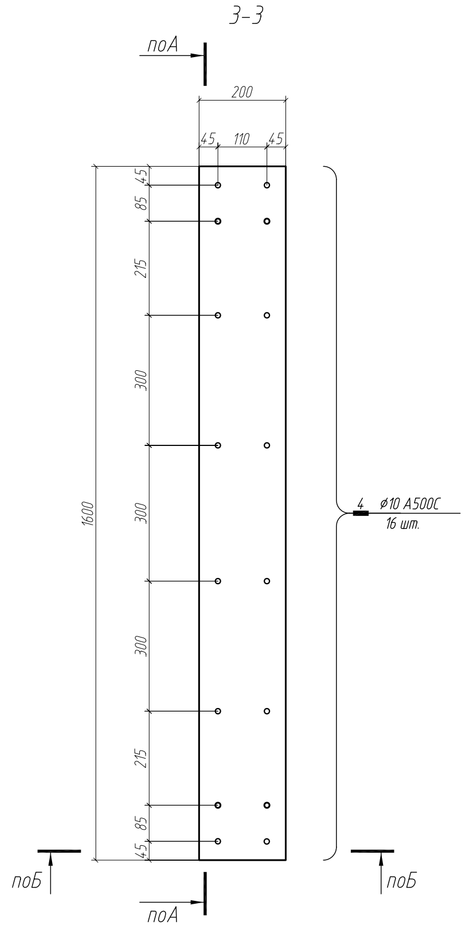

4-4

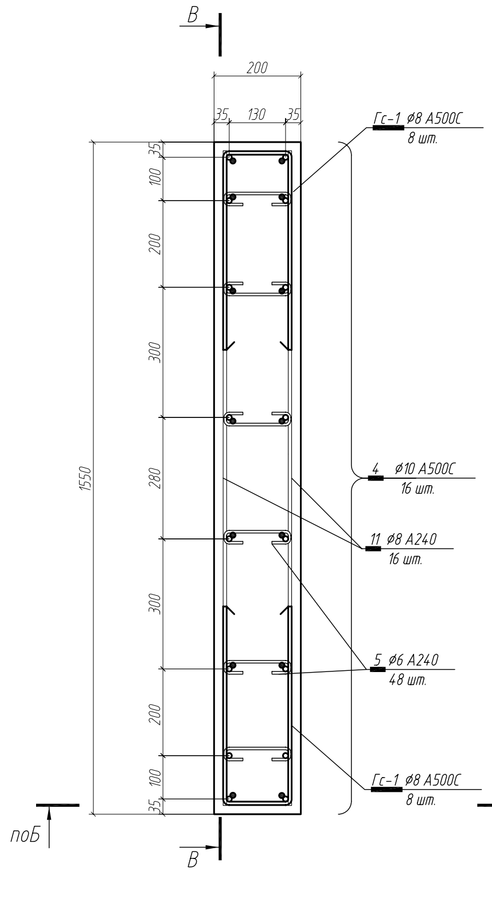

5-5

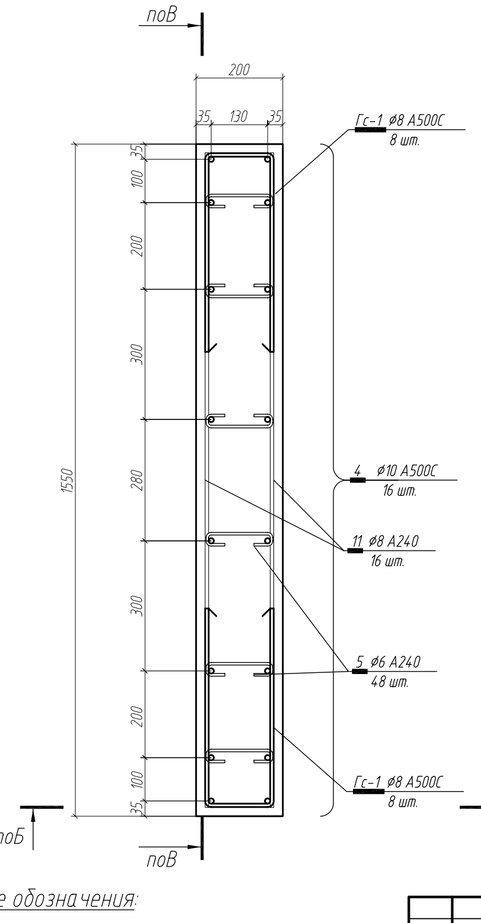

6-6

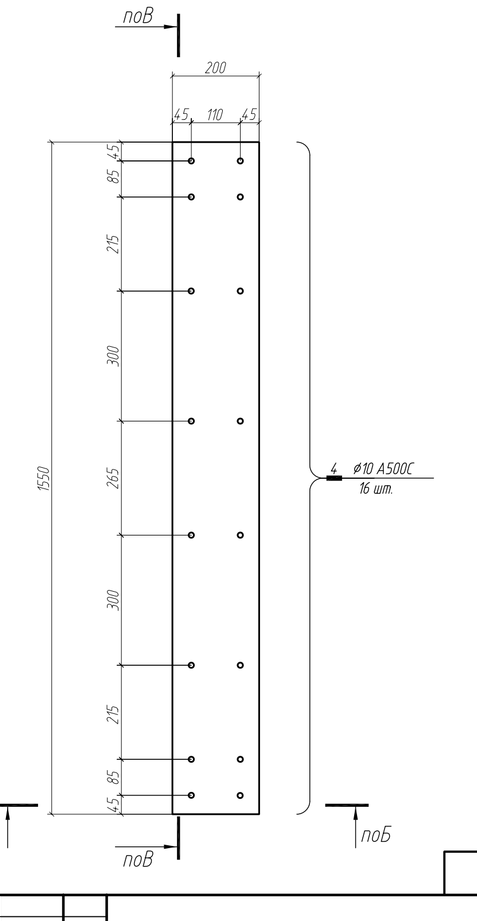

Условные обозначения:

- ● - Выпуски.
- ○ - Арматура колонн.

р.ш.-рабочий шов бетонирования

Примечания:

1. Общие указания см. лист 1.
2. Маркировку колонн и пилонов см. лист 2.
3. Изгиб стержня в уровне перекрытия.
4. Выпуски под колонны и пилоны на отм. +5.920* и +6.470** см. КЖ-1.3.
6. Геометрические размеры хомутов и шпилек см. лист 6.

0.000=82.60

КЖ-1.5

"Квартал малоэтажной застройки м. Чит и м. Кочпон" (в том числе 1 этап - шесть трехэтажных 4-х секционных жилых домов)

Изм.	Кол. уч.	Лист	№ док.	Подп.	Дата
ГАП		Жуленко			
ГИП		Зиновьев			

КОРПУС № 2

Стадия	Лист	Листов
РП	5	84

П-16.2, К-15,5.2. Армирование. Спецификация арматуры колонн и пилонов

НЕОКА, Москва www.neoka.ru

Инв. № подл. | Подп. и дата | Взам. инв. №