


Марка	Обозначение	Назначение	Кол.	Масса	Примечание
ФШМ-1	2030/ГСН-07-КЖ-5	Монолитная ж/бетонная форшахта			
СТМ-1	2030/ГСН-07-КЖ-6	"Стена в здании"			
ПОМ-1	2030/ГСН-07-КЖ-8	Монолитный железобетонный обвязочный пояс			
ПРС-1	2030/ГСН-07-КЖ-2.11	Подкосно-распорная система			
РМ-1	2030/ГСН-07-КЖ-11	Распорка РМ-1	3	17216	Свободные едущими
РМ-2	2030/ГСН-07-КЖ-11	Распорка РМ-2	3	7837	
РМ-3	2030/ГСН-07-КЖ-11	Распорка РМ-3	3	194,2	
РМ-4	2030/ГСН-07-КЖ-11	Распорка РМ-4	1	5785	
ПМ-1	2030/ГСН-07-КЖ-11	Подкос ПМ-1	50	7916	
МН-6	2030/ГСН-07-КЖИ-МН-6	Изделие заводское МН-6	50	112,4	

Спецификация к схеме расположения элементов

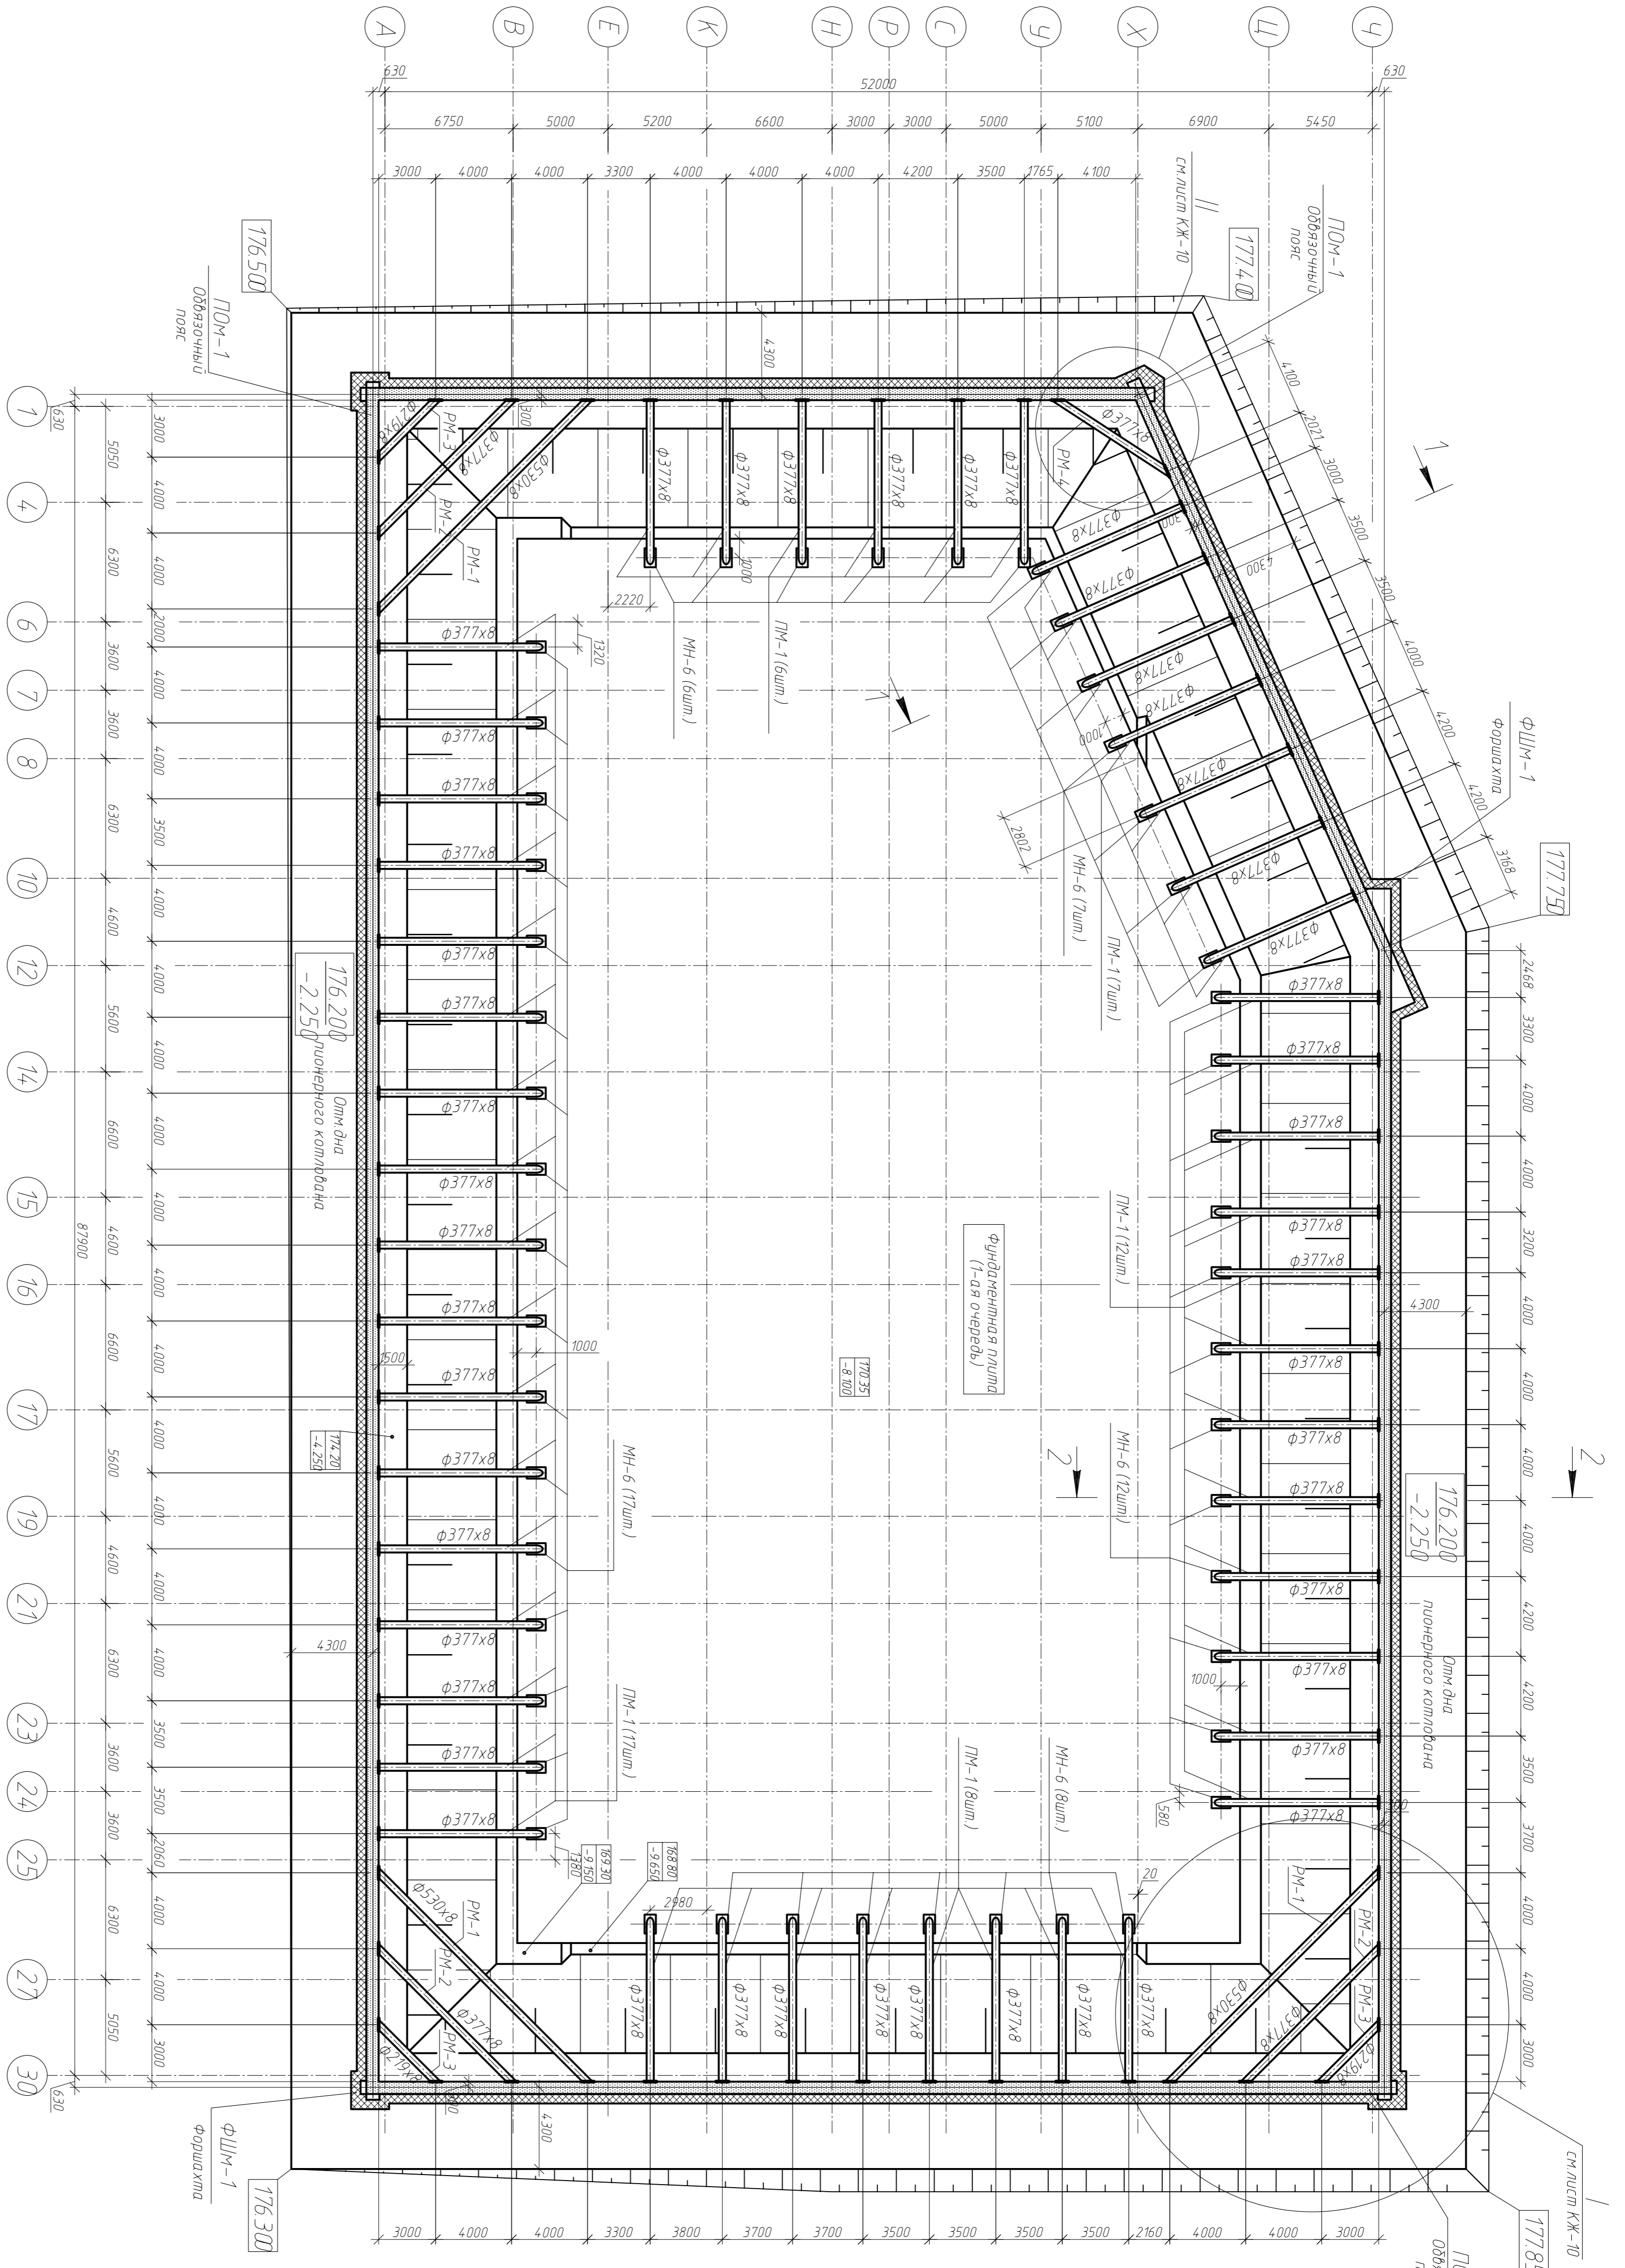

Примечания:
 1. Изделие заводское МН-6 заказать на арматуре фундаментной плиты посредством электрозаказки по ГОСТ 44098-91
 2. Должны быть чистые поверхности с листом КЖ-3, -10, -11

Сводная ведомость расхода стали, кг

Марка элемента	Изделия арматурные					Всего	Изделия заводские					Всего	Общий расход													
	А-1		А-III				А-III		Проект марки																	
Форшахта ФШМ-1	φ8	φ20	φ12	φ14	φ12	φ16	φ20	φ25																		
"Стена в здании" СТМ-1																										
и монтаж ее детали																										
Обвязочный пояс ПОМ-1																										
Подкосно-распорная система ПРС-1																										
Защитные детали в фундаментной плите МН-6																										
ВСЕГО	1177,6	1154,0	824,0	610,4	6633,3	46650,6	48033,6	74659,3	18794,12	10995,6	1945,8	2182,2	3736,2	1380,0	3325,8	2182,2	3736,2	7791,8	12380,6	5755,2	734,8	495,6	3724,6	4628,4	5620,0	28595,6

Изм.	Код	Исполн.	Дата	Лист	Кол. листов	Лист	Дата

Исполнитель	М.О. г. Хижки, мкр. 2"Б", ул. Бабакина	Подпись	
Составитель	Общая отдел конструкторского бюро	Подпись	
Проверенный	"Стена в здании"	Подпись	
Разработчик	Общий отдел конструкторского бюро	Подпись	

Изм. № подл.	Подпись и дата	Взам. инд. №	Лист	ГЛП