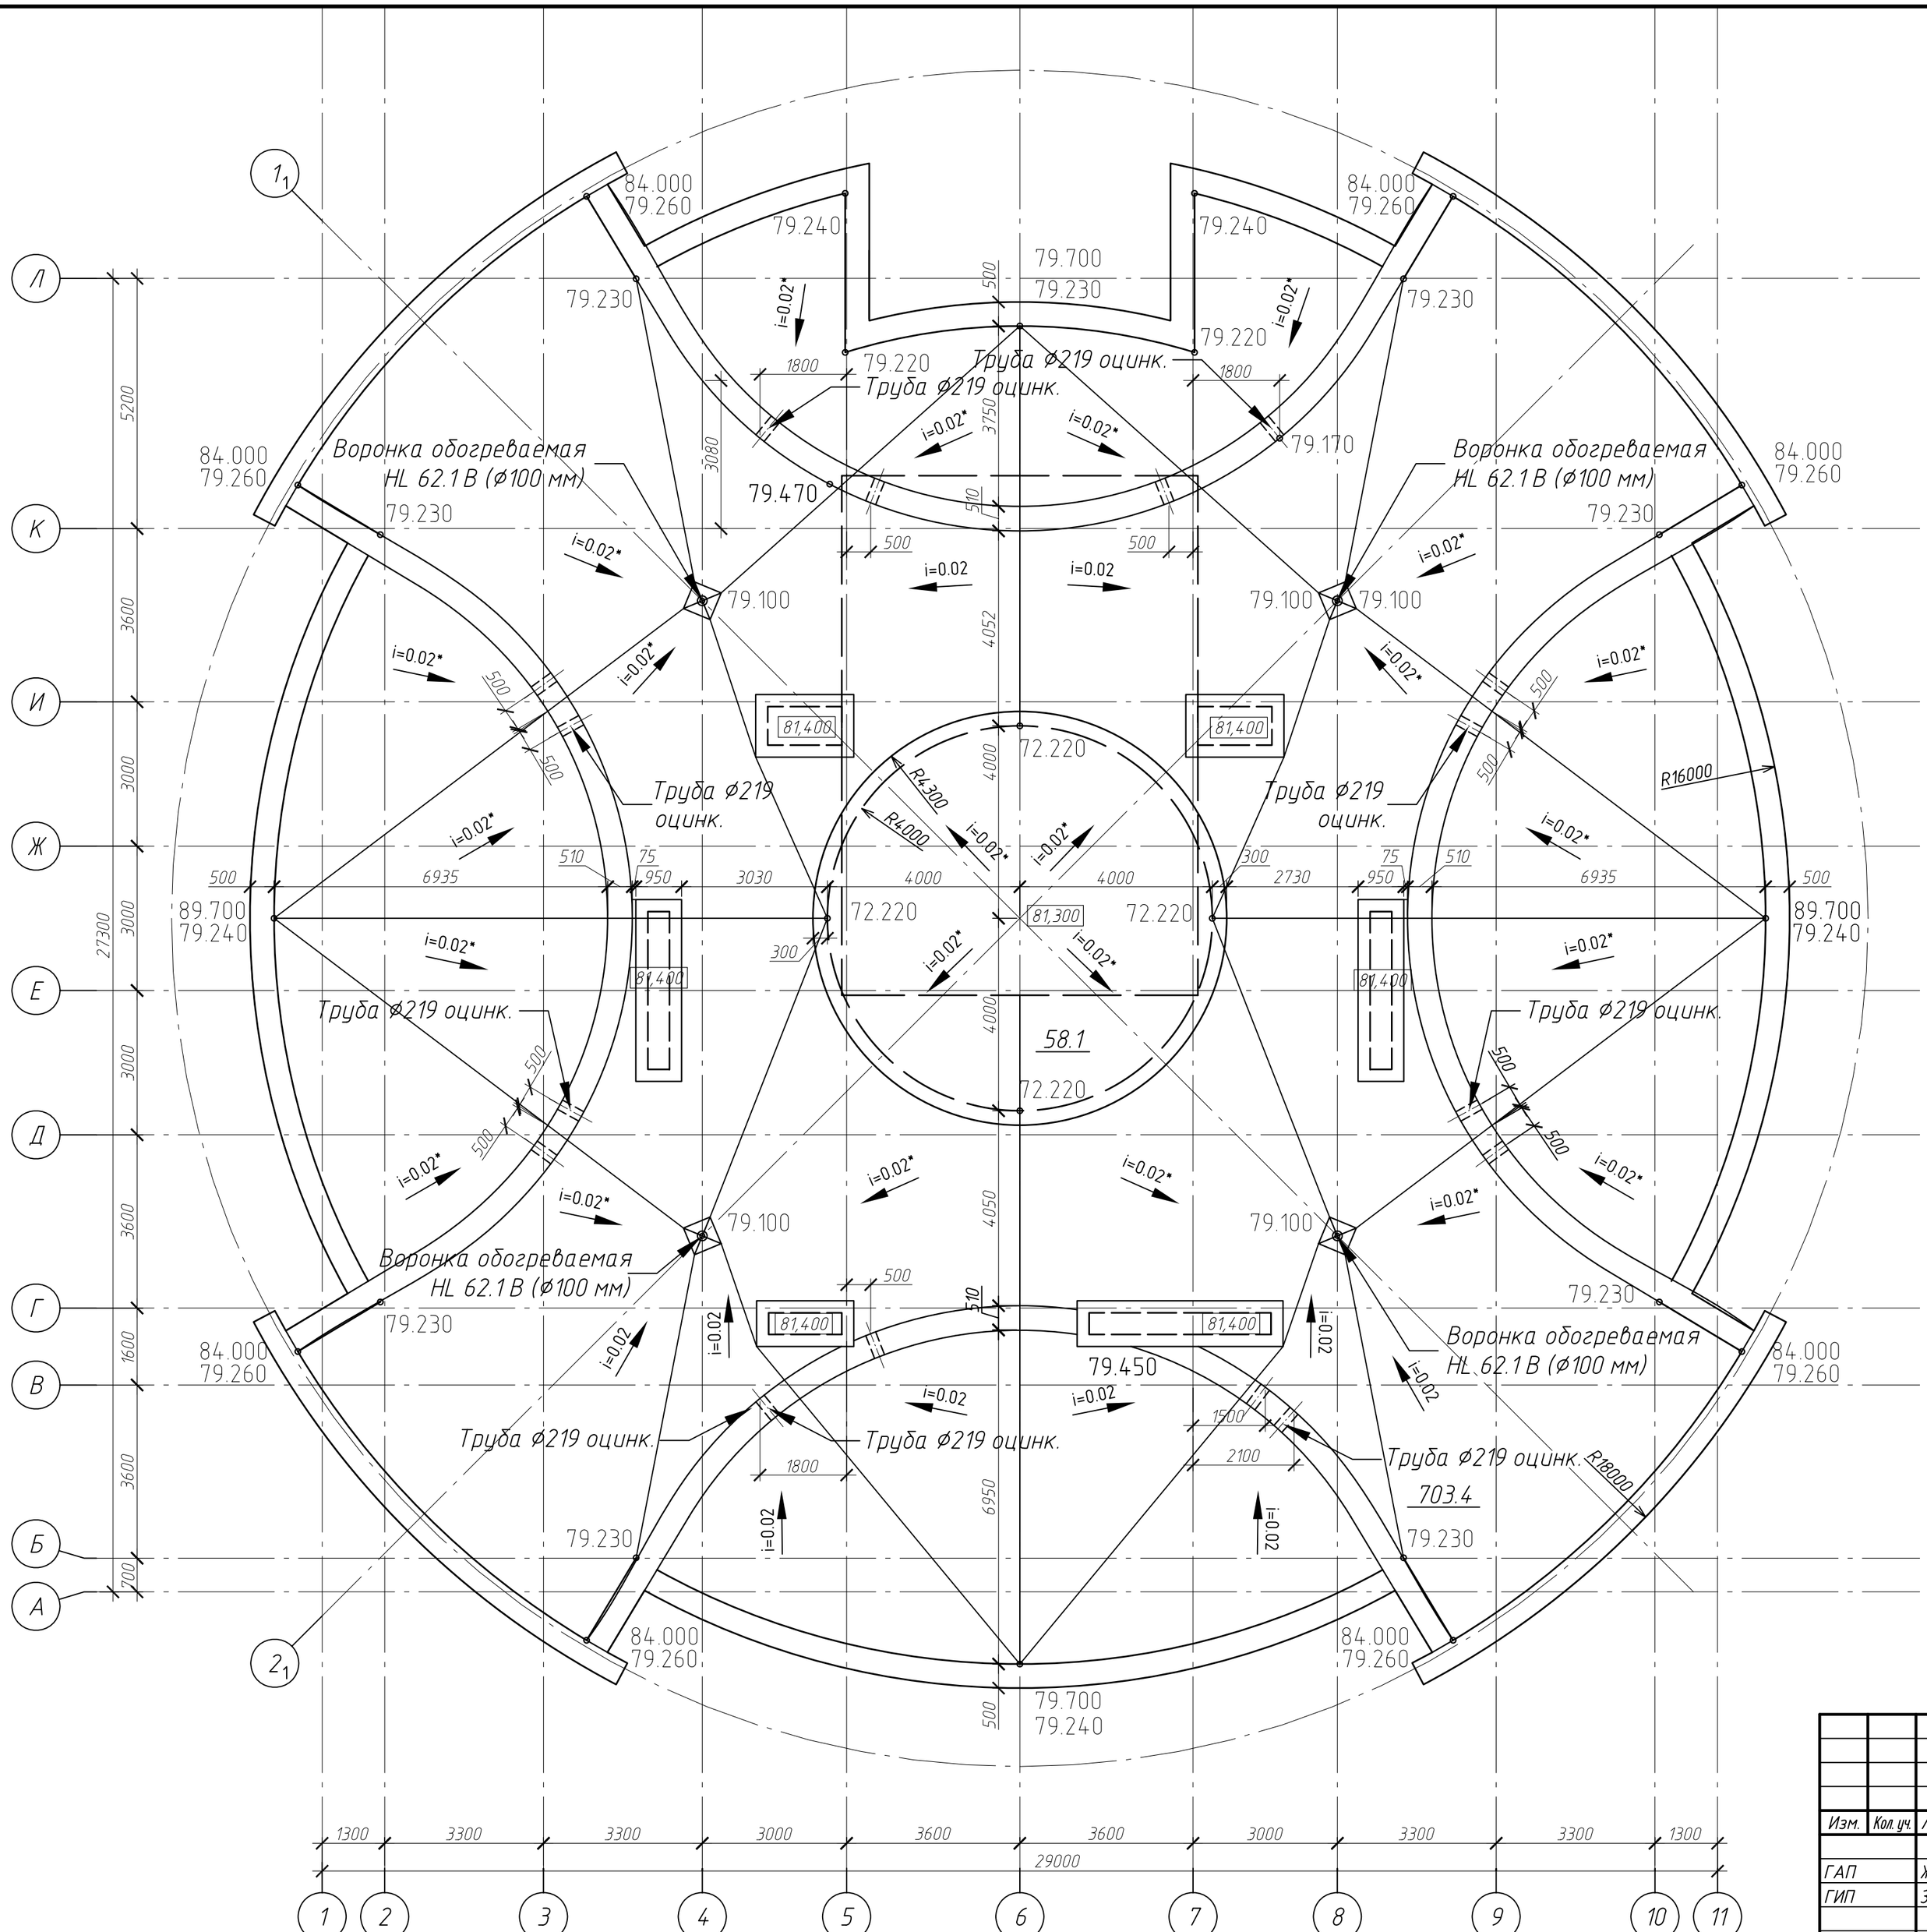

Примечания:

1.*Значения уклонов – расчетные по нормали к воронке..
2. Накрывочные элементы вентблоков условно не показаны.

						АР	
						МО, г. Химки	
Изм.	Кол. уч.	Лист	N док.	Подп.	Дата		
ГАП		Жуленко				МНОГОЭТАЖНЫЙ ЖИЛОЙ ДОМ	Стадия: П; Лист: 12; Листов: 43
ГИП		Зиновьев					
						План кровли	НЕОКА, Москва www.neoka.ru