
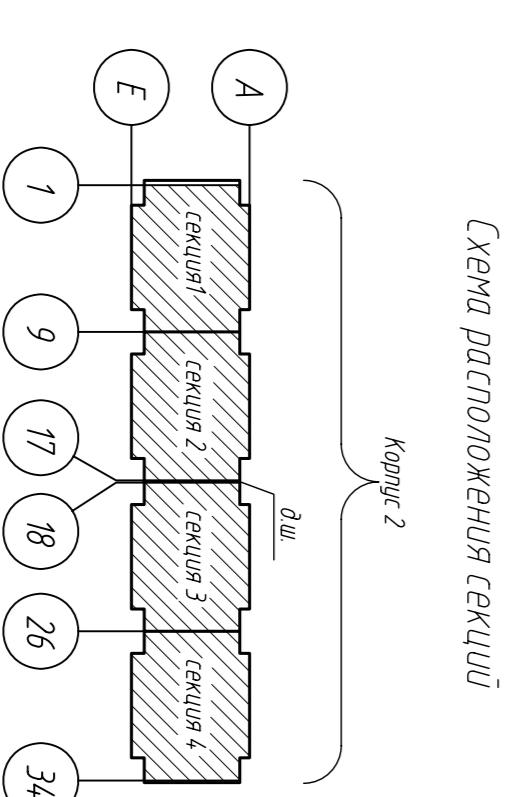
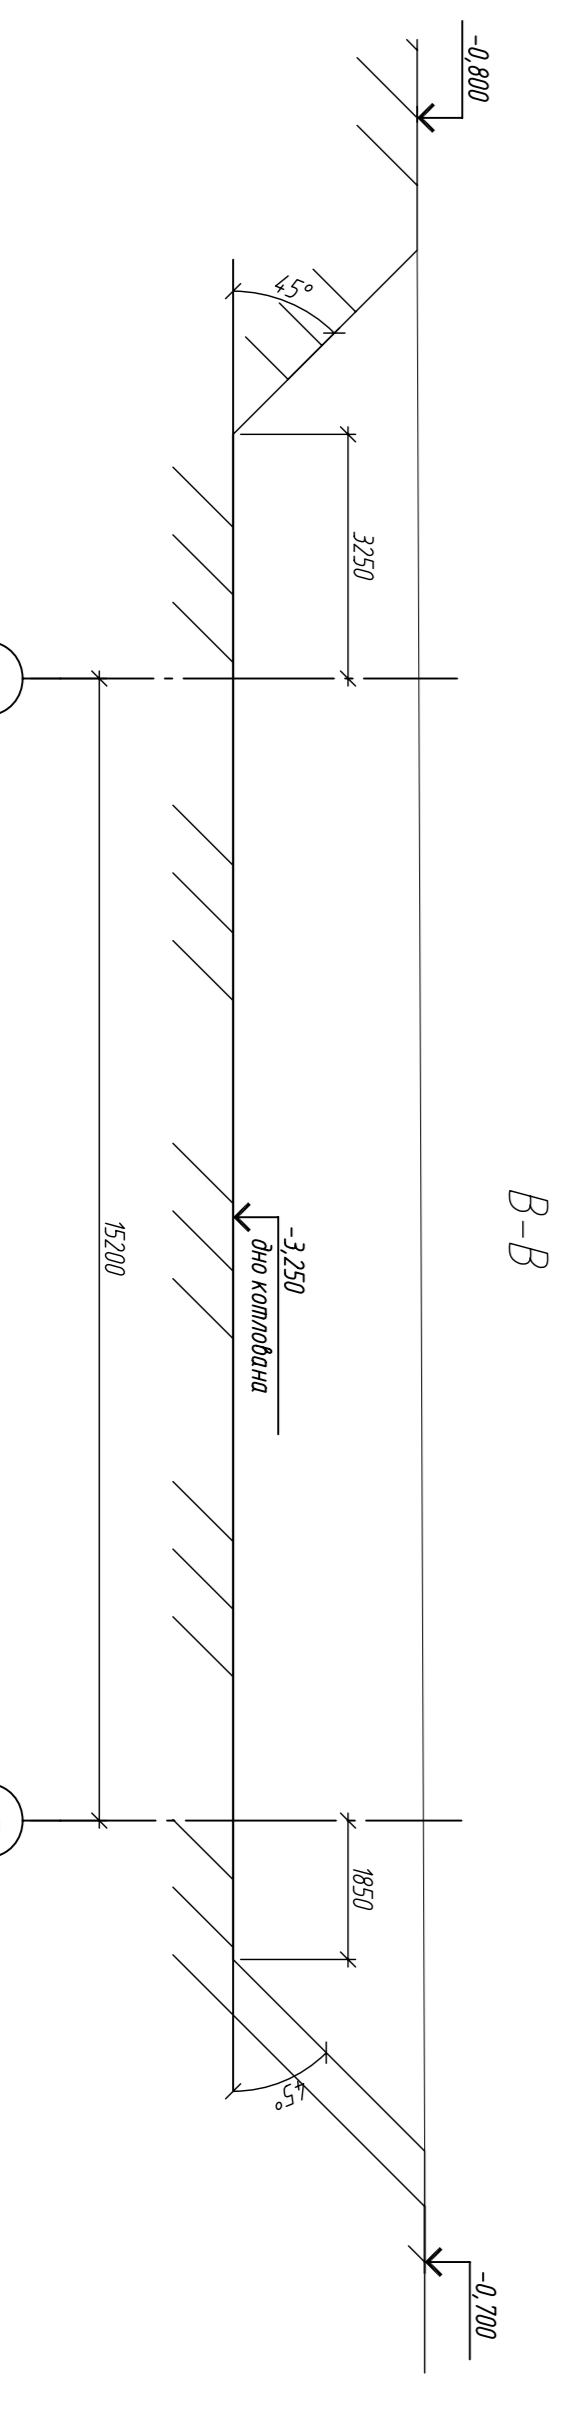
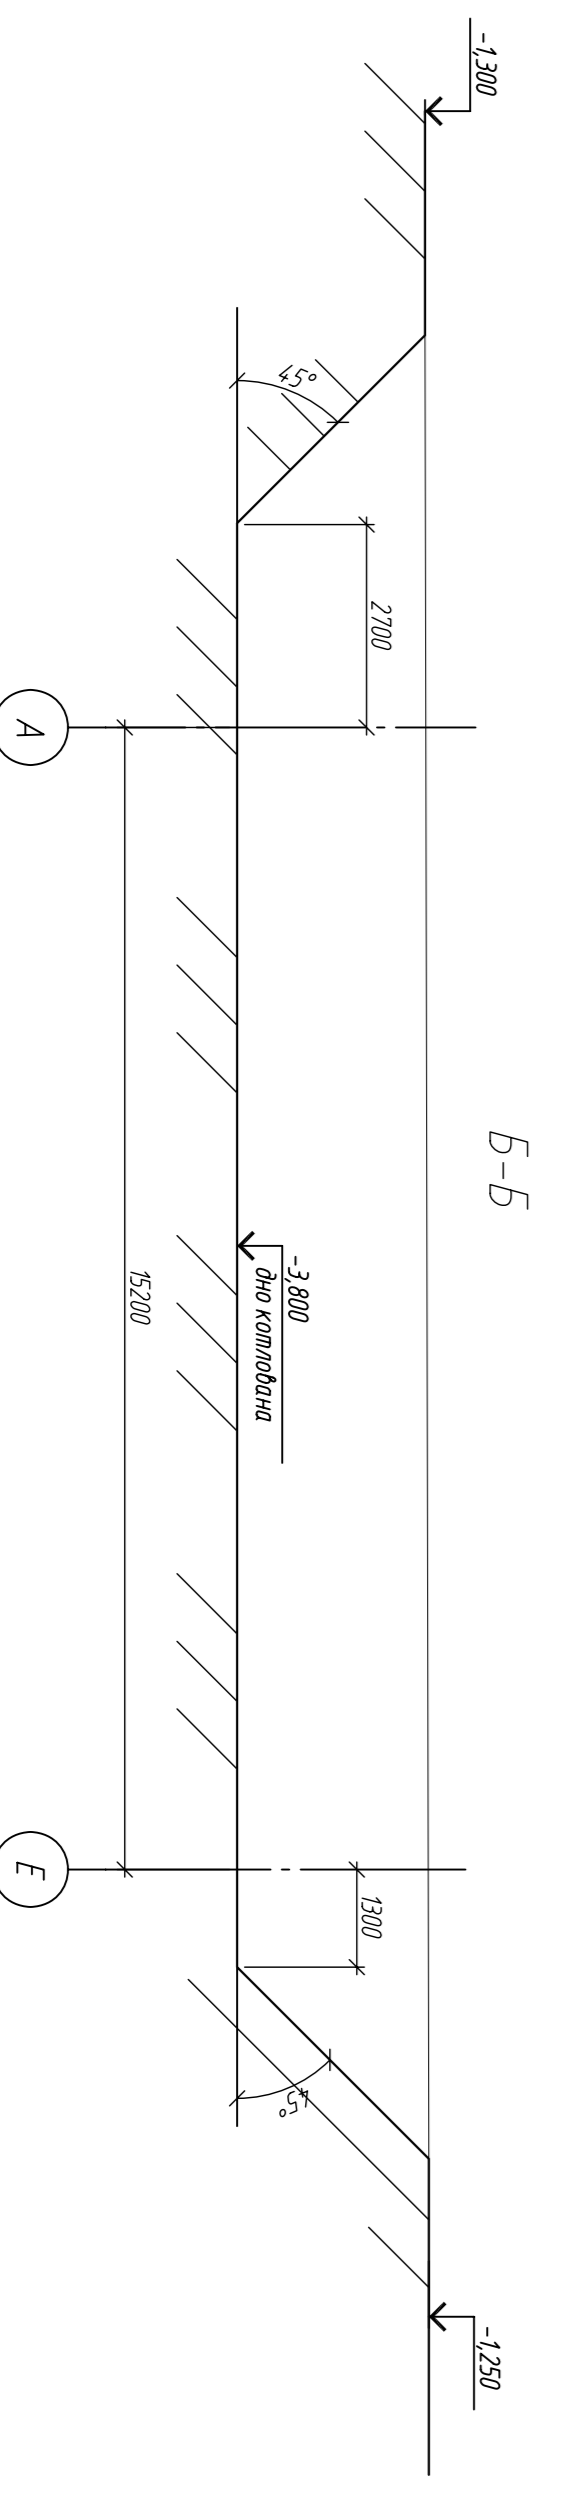
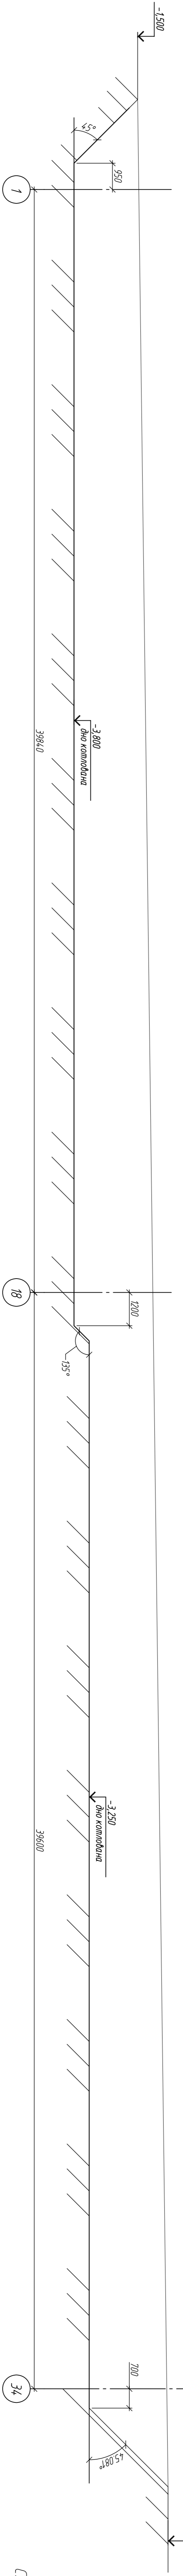


Корпус №2 ПИИ Комбината

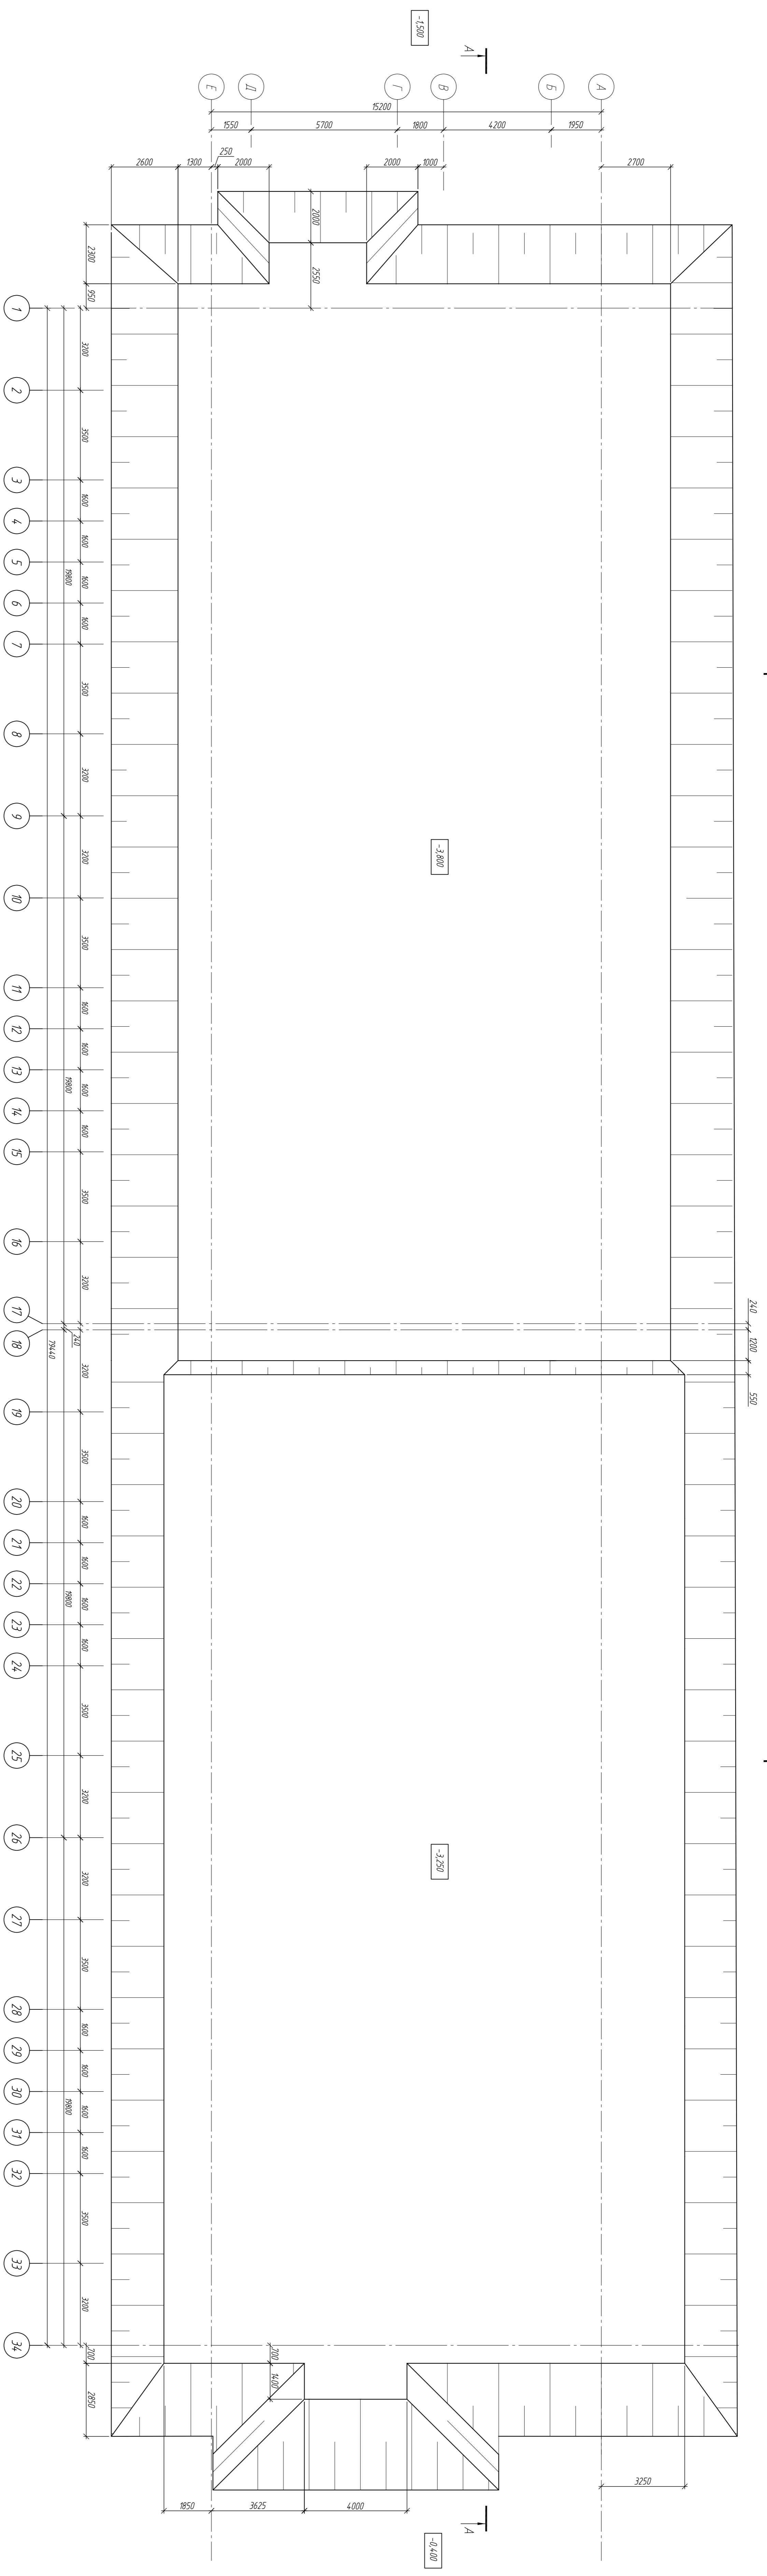


КЖ-011
0.000-82.600




